
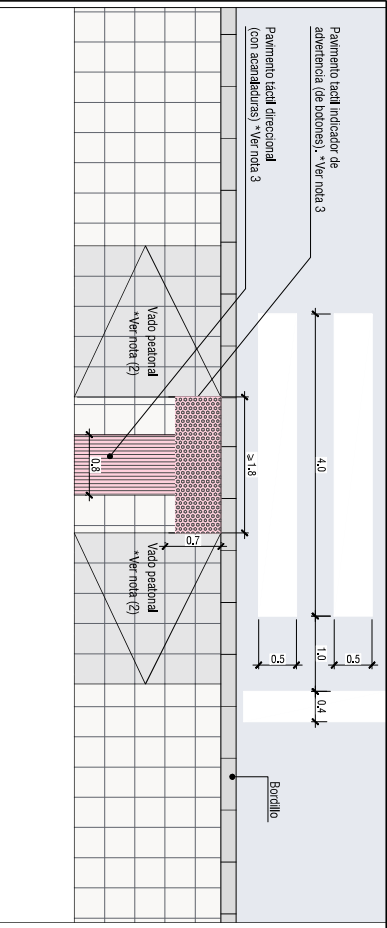
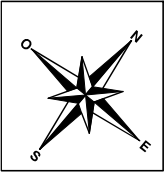




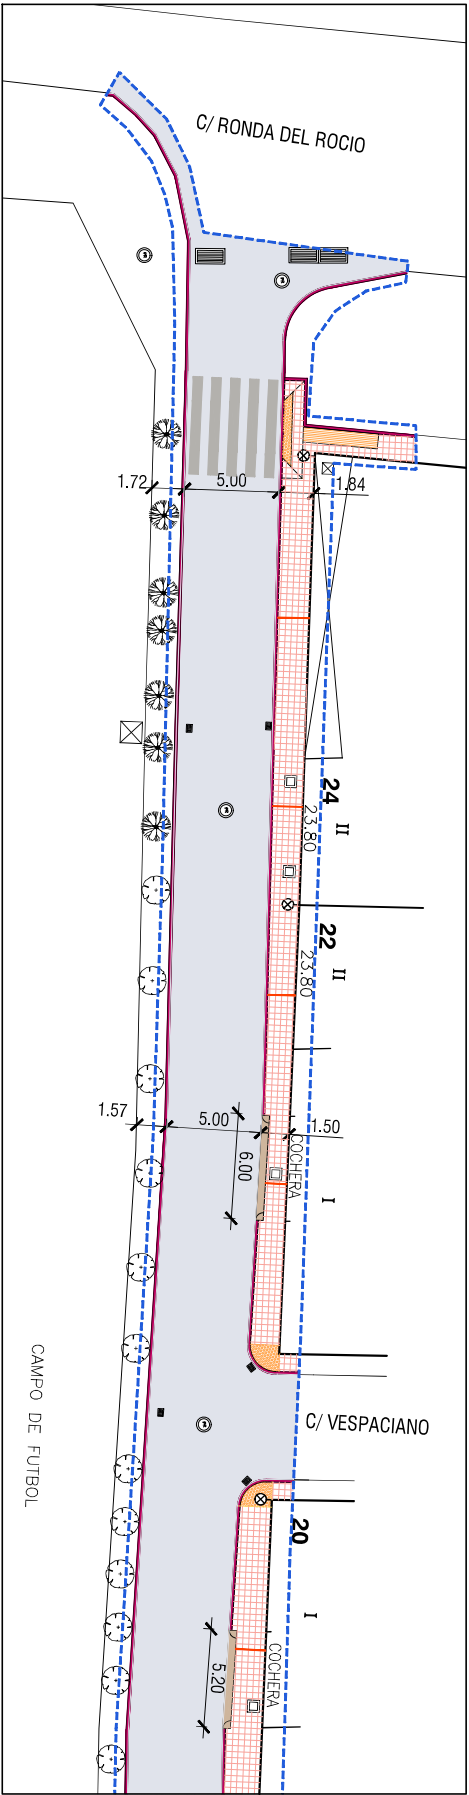


PASO DE PEATONES CON VADO (3). PARA ACERAS ESTRECHAS.

e 1:50


NOTAS:

- (1). El ancho del acerado desde el comienzo de la pendiente del vado podrá ser de 1,5 m. en casos excepcionales en urbanizaciones consolidadas.
- (2). La pendiente longitudinal y transversal del vado podrá ser como máximo del 8% y 2%, respectivamente. El pavimento del vado se diferenciará del resto y su resistencia al deslizamiento será de Clase 3 (Rd>45).
- (3). El color del pavimento táctil contrastará cromáticamente con el resto del pavimento. El de advertencia será de botones y el direccional de acanaladuras según normativa. El pavimento direccional se prolongará desde el vado hasta la farola. Si no existe farola se prolongará hasta 4 metros.
- (4). Las placas se resolverán con vados quiles a los desvíos en el caso (1). El espacio libre entre vados no será inferior a 1,5 m y el ancho de las franjas de pavimento táctil de advertencia será de 40 cm. Entre vados se situará una franja de 80 cm de pavimento táctil direccional. Si no se puede cumplir los condicionantes descriptos, se apostarán sobre una plataforma situada entre 2 y 4 cm por encima de la calzada y un bordillo rebajado de pendiente menor 12%.
- (5). Los pasos de peatones deben contar con iluminación nocturna que garantice la visibilidad y localización. En caso de iluminación en todo el tramo se deberá destacar la situada sobre los pasos de peatones.
- (6). Se preverá la señalización tanto vertical como horizontal según la orden FOM/303/2008

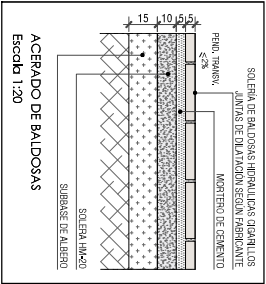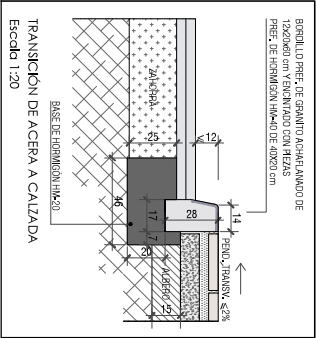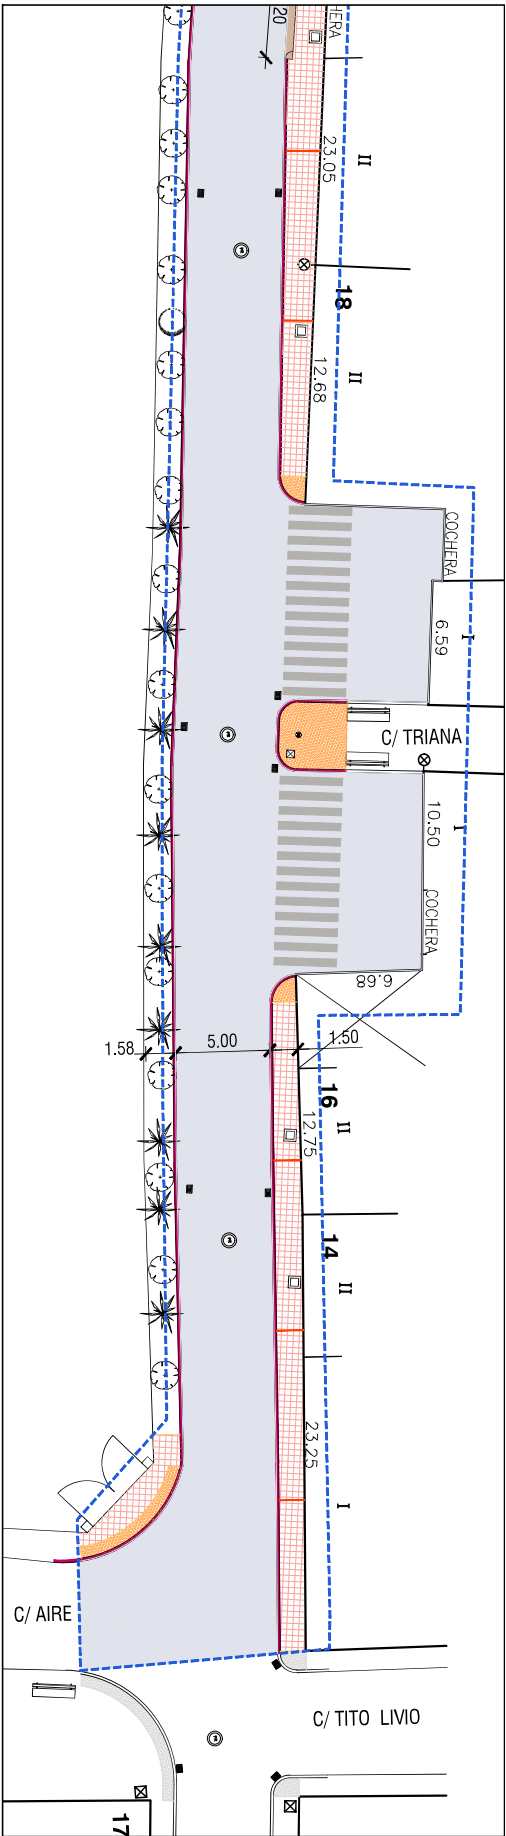

LEYENDA	
II	Tubería de agua de polietileno
●	Pozo de registro a eje
⊙	Pozo de registro ejecutado
■	Imbornal a eje
■	Imbornal ejecutado
—	Tubería de PVC Ø200 de imbornal a pozo y en acometidas
—	Tubería de PVC
—	Acera de baldosas
—	Sentido de la pendiente
→	Acometida a vivienda
⊙	Arqueta Sevillana
⊙	Boca de incendio en columna
—	Llave de paso
⊙	Hidante
⊙	Luminaria de brazo
⊙	Luminaria de báculo
⊙	Luminaria de columna
⊙	Arqueta de electricidad
⊙	Poste electricidad
⊙	Arqueta Telefónica
⊙	Poste telefónica
⊙	Paso de Minusvalido
⊙	Arqueta de arranque 40x40 cm.

LEYENDA	
—	Ámbito de la obra
ACTUACIONES	
5	PAVIMENTACION
—	BORDILLO GRANTO ACHAFALADO 12x20 cm. COLOR BLANCO
—	BORDILLO PREFABRIDO VADO TERMINACION.40x40x20 cm.
—	BORDILLO PREFABRIDO VADO INTERMEDIO.40x40x20 cm.
—	SOLETA DE HORMIGON HM-20. DE 10 cm
—	PAVIMENTO BALDOSA. HEPALUELA. ROL. DIRECCIONAL. 30x30 CMS.
—	PAVIMENTO BALDOSA. HEPALUELA. ROL. DE BOTON. 30x30 CMS.
—	PAVIMENTO BALDOSA. HEPALUELA. CEBADILLO GRIS 30x30 CMS.
—	RELLENO HORMIGON 20 cm ESP. EN CALZADA. JUNTO A BORDILLOS Y FRATA MANO
—	MEZCLA BITUMINOSA EN CALIENTE TIPO AC-16 (S-12) 6"= 5cm EN RODADURA
6	VARIOS
—	JUNTA DILATACION PAVIMENTACION MASILLA POLIURETANO Y CORDON POLETILENO
—	REPARACION ZOCALOS PACHADA
—	CARTEL DE OBRA DE PREA DE 1,40x2,10 M. CEMENT. MONTADO TERMINADO

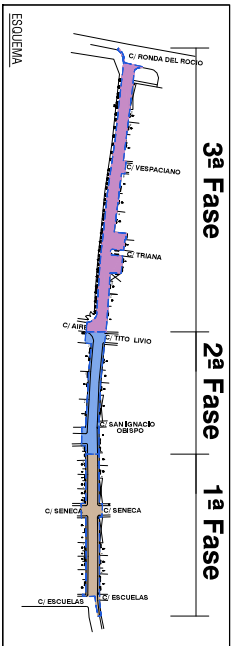

PLANO:	ESTADO REFORMADO	ESCALA:	1:200	Nº PLANO:	2-2
--------	------------------	---------	-------	-----------	-----

PROYECTO BASICO Y DE EJECUCION DE:	OBRA DE INFRAESTRUCTURAS EN LOS PORTADOS 3ª FASE CALLE AGUA (PAV. Y ABSIST.)	FECHA:	REF:	OP-21-18-2-REF
ARQUITECTA:	M.BECONA SANCHEZ CANETE			