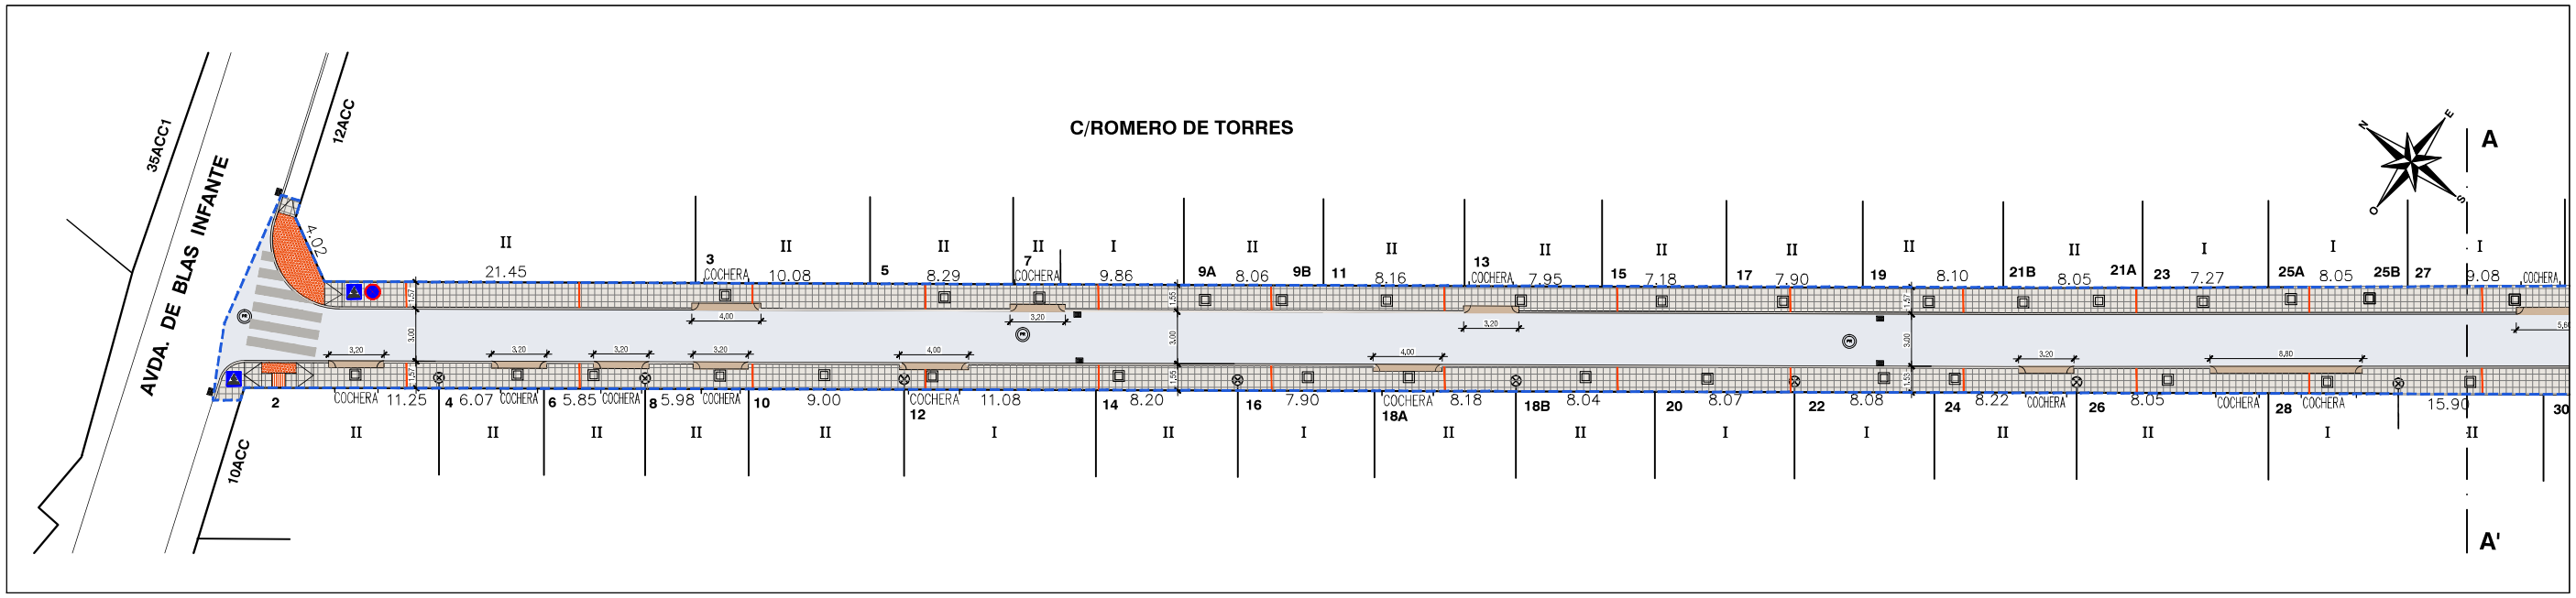

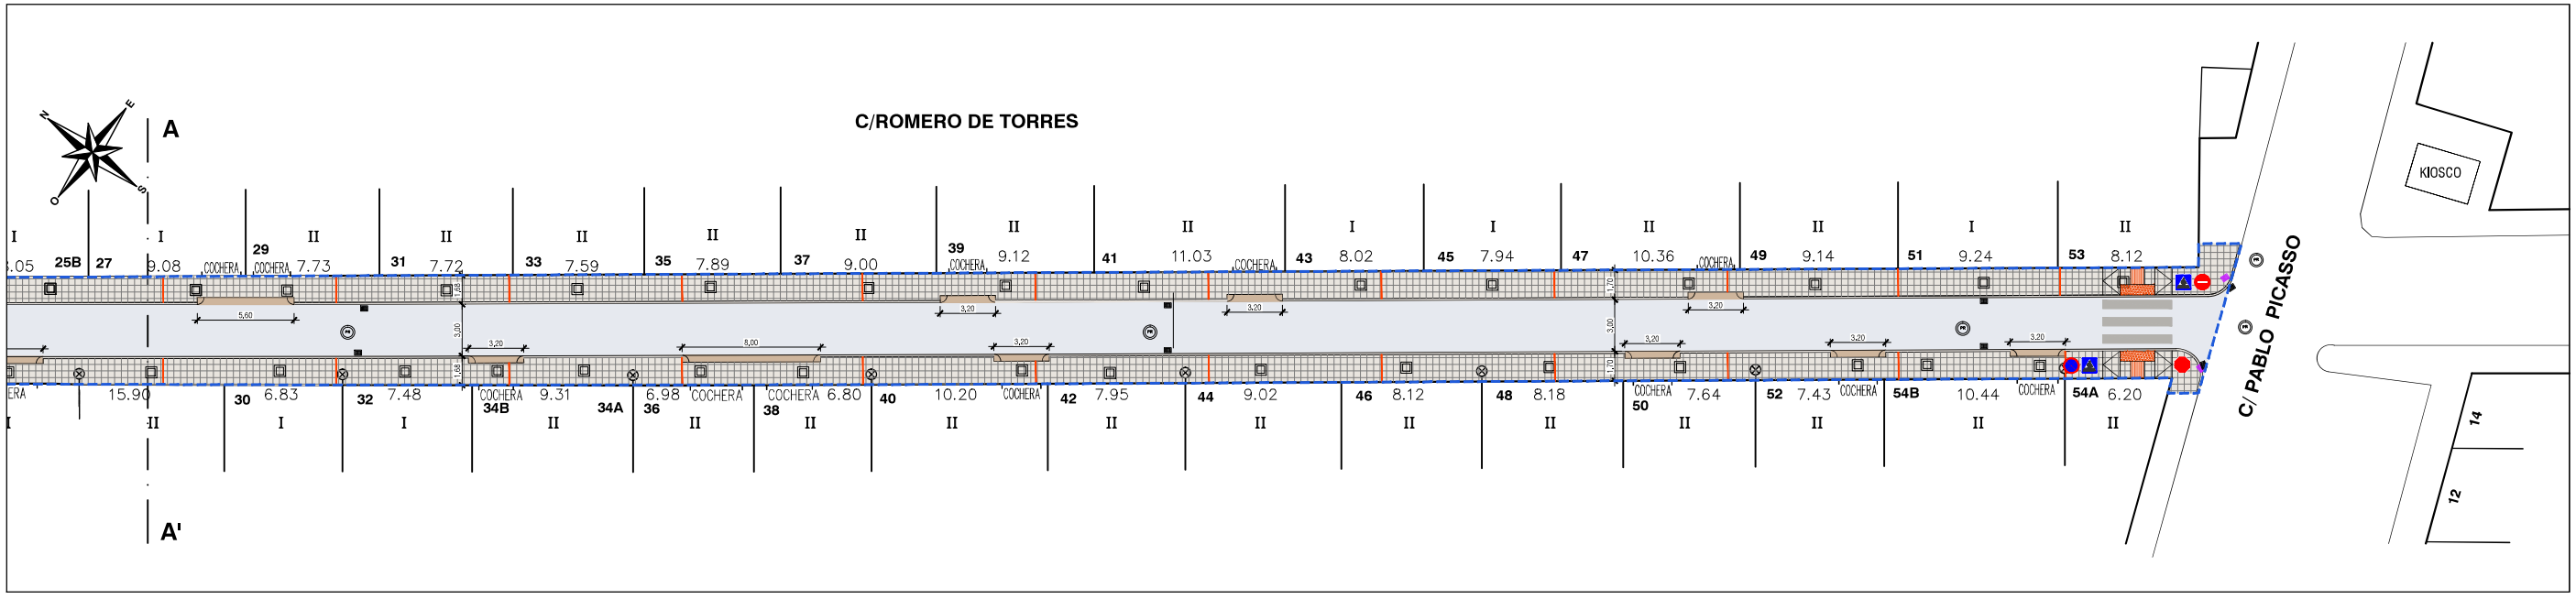

ACTUACIONES:

PAVIMENTACION

- BORDILLO HORM. PREFAB. A2 10x20x100 cm. BICAPA GRIS
- BORDILLO PREF.HM-40 VADO TERMINACION.40x40x20 cm.
- BORDILLO PREF.HM-40 VADO INTERMEDIO.40x40x20 cm.
- ENCINTADO PREFAB.RECTO. HM-40 40x20 CM Y 8 CM. ALTURA BIC.GRIS
- SOLERA DE HORMIGÓN HM-20, DE 10 cm
- PAVIM. BALD. HORM. GRANALLADA HIDROFUGA 40x40x4CMS GRIS O COLOR
- PAVIMENTO BALDOSA HIDRAULICA ROJA DIRECCIONAL 30x30 CMS.
- PAVIMENTO BALDOSA HIDRAULICA ROJA DE BOTON 30x30 CMS.
- MEZCLA BIT. EN CAL. TIPO AC16-S12 EN ROD. 2 CAPAS DE 4cm. TOTAL e= 8cm

SEÑALIZACION y VARIOS

- PINTURA TERMOPLÁSTICA CEBREADOS Y SIMBOLOS
- REPARACIÓN ZOCALOS FACHADA
- JUNTA DILATACIÓN PAVIM. MASILLA POLIURETANO y CORDON POLIETILENO
- CARTEL DE OBRA DE PFEA DE 1.43x2.10 M. CIMENT. MONTADO TERMINADO
- SEÑAL CIRCULAR PLACA D=60CM NIVEL 1 Y POSTE D=60mm EN ACERADO
- SEÑAL CUADRADA PLACA D=60CM NIVEL 1 Y POSTE D=60mm EN ACERADO

Ámbito de la obra

ACERADO DE BALDOSAS
Escala 1:20

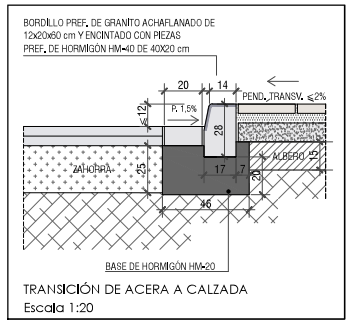

TRANSICIÓN DE ACERA A CALZADA
Escala 1:20

LEYENDA

II Nº de plantas	Tuberia de agua
Pozo de registro a ejecutar	Llave de paso
Pozo de registro ejecutado	Hidrante
Imbornal a ejecutar	Luminaria de brazo
Imbornal ejecutado	Luminaria de báculo
Tuberia de PVC Ø200 de imbornal a pozo y en acometidas	Luminaria de columna
Tuberia de hormigón Ø400	Arqueta de electricidad
Tuberia de hormigón Ø500	Poste electricidad
Alcantarillado preventivo	Arqueta Telefónica
Sentido de la pendiente	Poste telefónica
Acometida a vivienda	Paso de Minusvalido
	Arqueta de arranque 40x40 cm.

PLANO:	ESCALA:	Nº PLANO:
ESTADO REFORMADO	1:200	2-3

PROYECTO BASICO Y DE EJECUCION DE:
MEJORAS INFRAESTRUCTURA RED VIARIA NUCLEO URBANO DE UTRERA
CALLE ROMERO DE TORRES.
UTRERA (SEVILLA) (PAVIM. ALCANT. RED AGUA Y CANALIZACION)

ARQUITECTA: M.BEGOÑA SÁNCHEZ CAÑETE

FDO:

EXCMO. AYUNTAMIENTO DE UTRERA

FECHA:
REF: OP28-18-02-EAR