


PARCELACIONES Y AGRUPACIONES DE EDIFICACIONES IRREGULARES IDENTIFICADAS EN EL TÉRMINO MUNICIPAL

- ÁMBITOS QUE PROVIENEN DE PARCELACIONES URBANÍSTICAS NO PRESCRITAS**
 - PU.1 - Los Gordillos.
 - PU.2 - La Juncosa Alta.
 - PU.3 - Salvador Díaz.
 - PU.4 - Pata de Palo.
 - PU.5 - Cura Matos 3.
 - PU.6 - Las Mesas 3.
 - PU.7 - Las Mesas 4.
 - PU.8 - La Romana Margen Derecha 4.
 - PU.9 - El Alcornocillo.
 - PU.10 - La Romana Margen Izquierda 3.
 - PU.11 - La Dehesilla 2.
 - PU.12 - La Dehesilla 3.
 - PU.13 - La Dehesilla 4.
 - PU.14 - La Dehesilla 5.
 - PU.15 - La Indiana.
 - PU.16 - Santa Lucía.
 - PU.17 - Portacell.
 - PU.18 - Vallehermoso - Cañada Real de La Armada.
 - PU.19 - Vallehermoso - Orán.
 - PU.20 - Vallehermoso - La Ponderosa.
 - PU.21 - El Mulero 2.
 - PU.22 - El Mulero 3.
 - PU.23 - El Mulero 4.
 - PU.24 - El Mulero 5.
 - PU.25 - Heriza de Mariano-Mudapelo 3.
- ÁMBITOS QUE PROVIENEN DE OTRAS AGRUPACIONES DE EDIFICACIONES Y/O PARCELACION URBANÍSTICA**
 - OT.1 - La Marquesita.
 - OT.2 - El Recreo.
 - OT.3 - La Pachequilla Sur.
 - OT.4 - Doña Jacinta Baja.
 - OT.5 - El Saltillo Chico.
 - OT.6 - Doña Jacinta-El Fantasma.
 - OT.7 - El Saltillo.
 - OT.8 - Las Plateras.
 - OT.9 - Las Perdigueras.
 - OT.10 - Casablanca.
 - OT.11 - Las Aguardienteras Este.
 - OT.12 - Las Aguardienteras Centro.
 - OT.13 - Las Aguardienteras Oeste.
 - OT.14 - San Nicolás.
 - OT.15 - Los Adrianes.
 - OT.16 - El Galgo Negro.
 - OT.17 - El Recuero.
 - OT.18 - La Juncosa Baja.
 - OT.19 - Las Cuevas Norte.
 - OT.20 - Las Cuevas Sur.
 - OT.21 - La Novenera Norte.
 - OT.22 - La Novenera Sur.
 - OT.23 - La Lombarda.
 - OT.24 - La Cañada de Morán.
 - OT.25 - Cura Matos 1.
 - OT.26 - Cura Matos 2.
 - OT.27 - Las Mesas 1.
 - OT.28 - Las Mesas 2.
 - OT.29 - Arroyo del Búho.
 - OT.30 - Los Alcornocillos.
 - OT.31 - La Minilla.
 - OT.32 - Arroyo del Moro.
 - OT.33 - La Romana Margen Derecha 1.
 - OT.34 - La Romana Margen Derecha 2.
 - OT.35 - La Romana Margen Derecha 3.
 - OT.36 - La Romana Margen Izquierda 1.
 - OT.37 - La Romana Margen Izquierda 2.
 - OT.38 - La Dehesilla 1.
 - OT.39 - Heriza de Mariano-Mudapelo1.
 - OT.40 - Heriza de Mariano-Mudapelo2.
 - OT.41 - Parcelas de Troya.
 - OT.42 - Llano del Arroz.
 - OT.43 - La Cañada.
 - OT.44 - Los Granadillos.
 - OT.45 - El Mulero 1.

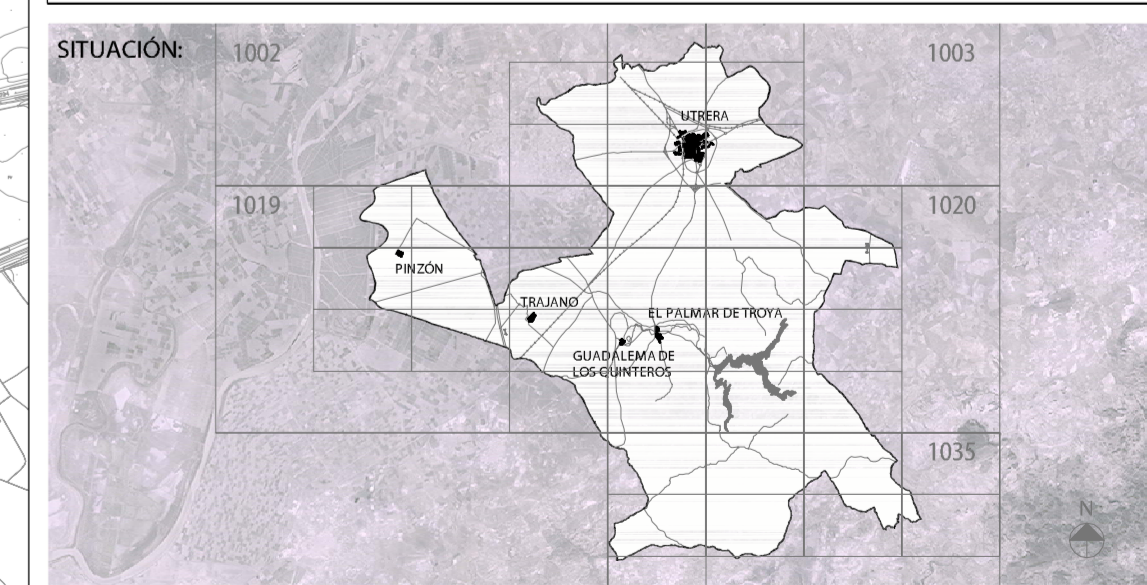

ORDENACIÓN ESTRUCTURAL
ORD T03.2
T03.2 ORD

ÁMBITOS DE SNU-NR REGENERACIÓN AMBIENTAL Y PAISAJÍSTICA
DOCUMENTO PARA APROBACIÓN DEFINITIVA

EXCMO. AYUNTAMIENTO DE UTRERA

ESCALA: 1/10.000