

**DELIMITACIÓN DE SUELO URBANO**

- SUELO URBANO CONSOLIDADO
- SUELO URBANO NO CONSOLIDADO

**1. ÁREAS DE REFORMA INTERIOR TRANSITORIAS**

USO GLOBAL RESIDENCIAL	ARI-T1R1	ARI-T1R3
	ARI-T1R2	ARI-T1R4 Casaceros
USO GLOBAL INDUSTRIAL	ARI-T1I1	ARI-T1I2

**2. ÁREAS DE REFORMA INTERIOR CON ORDENACIÓN DIFERIDA**

USO GLOBAL RESIDENCIAL	ARI-R1	ARI-R7	ARI-R13 Benacarrón
	ARI-R2	ARI-R8	ARI-R14 El Poeta
	ARI-R3	ARI-R9	ARI-R15 Don Pablo
	ARI-R4	ARI-R10	ARI-R16 Los Rebolados
	ARI-R5	ARI-R11 La Pachequilla Norte	ARI-R17 El Vicario
	ARI-R6	ARI-R12 El Comodoro	ARI-R18 La Herradéra
USO GLOBAL INDUSTRIAL	ARI-I1	ARI-I2	
USO GLOBAL TERCIARIO	ARI-T1	ARI-T3	
	ARI-T2	ARI-T4	

**3. SECTORES DE SUELO URBANO NO CONSOLIDADO**

USO GLOBAL RESIDENCIAL	S-SUNC-R1	S-SUNC-R3
	S-SUNC-R2	S-SUNC-R4

**4. SECTORES DE SUELO URBANO NO CONSOLIDADO CON ORDENACIÓN**

USO GLOBAL RESIDENCIAL	S-SUNC-O-R1
------------------------	-------------

**5. SECTORES DE SUELO URBANO NO CONSOLIDADO TRANSITORIO CON ORDENACIÓN**

USO GLOBAL INDUSTRIAL	S-SUNC-I1
-----------------------	-----------

**SUELO URBANIZABLE**

- SUELO URBANIZABLE TRANSITORIO ORDENADO (SUT)
- USO GLOBAL RESIDENCIAL SUT-R1
- SUELO URBANIZABLE ORDENADO (SUO)
- USO GLOBAL RESIDENCIAL SUO-R1
- USO GLOBAL INDUSTRIAL SUO-I1
- SUELO URBANIZABLE SECTORIZADO (SUS)
- USO GLOBAL RESIDENCIAL SUS-R1 SUS-R3
- 
- SUS-R2 SUS-R4
- USO GLOBAL INDUSTRIAL SUS-I1 SUS-I3
- SUS-I2 SUS-I4
- USO GLOBAL TERCIARIO SUS-T1 SUS-T2
- SUELO URBANIZABLE NO SECTORIZADO (SUNS)
- USO GLOBAL VOCACIÓN RESIDENCIAL SUNS-S
- SUNS-S4
- SUNS-7
- USO GLOBAL VOCACIÓN INDUSTRIAL SUNS-I
- SUNS-I3
- SUNS-3
- SUNS-4

**SISTEMAS GENERALES EN SUELO URBANIZABLE**


SGF-X	SISTEMA GENERAL FERROCARRIL-APEADERO
SGEL-X	SISTEMA GENERAL DE ESPACIOS LIBRES
SGEO-X	SISTEMA GENERAL DE EQUIPAMIENTOS

**SISTEMAS GENERALES EXISTENTES**

- SISTEMA GENERAL VIARIO
- CARRETERA EN PROYECTO
- PROPOSTA NO VINCULANTE DE ENLACE
- SISTEMA GENERAL FERROCARRIL-APEADERO
- SISTEMA GENERAL DE ESPACIOS LIBRES
- SG-PU SISTEMA GENERAL PARQUE URBANO
- SG-PL SISTEMA GENERAL PLAZA
- SG-EL SISTEMA GENERAL ESPACIOS LIBRES
- SISTEMA GENERAL DE EQUIPAMIENTOS
- SGEO-S SISTEMA GENERAL EQUIPAMIENTO SIPS
- SGEO-D SISTEMA GENERAL EQUIPAMIENTOS DEPORTIVO
- SGEO-E SISTEMA GENERAL EQUIPAMIENTO EDUCATIVO
- SISTEMA GENERAL DE INFRAESTRUCTURAS

**DETERMINACIONES GRÁFICAS**

- CARRETERAS
- FERROCARRIL
- LÍMITE DEL CONJUNTO HISTÓRICO. PEPC
- VIVIENDA PROTEGIDA
- BIENES DE INTERÉS CULTURAL

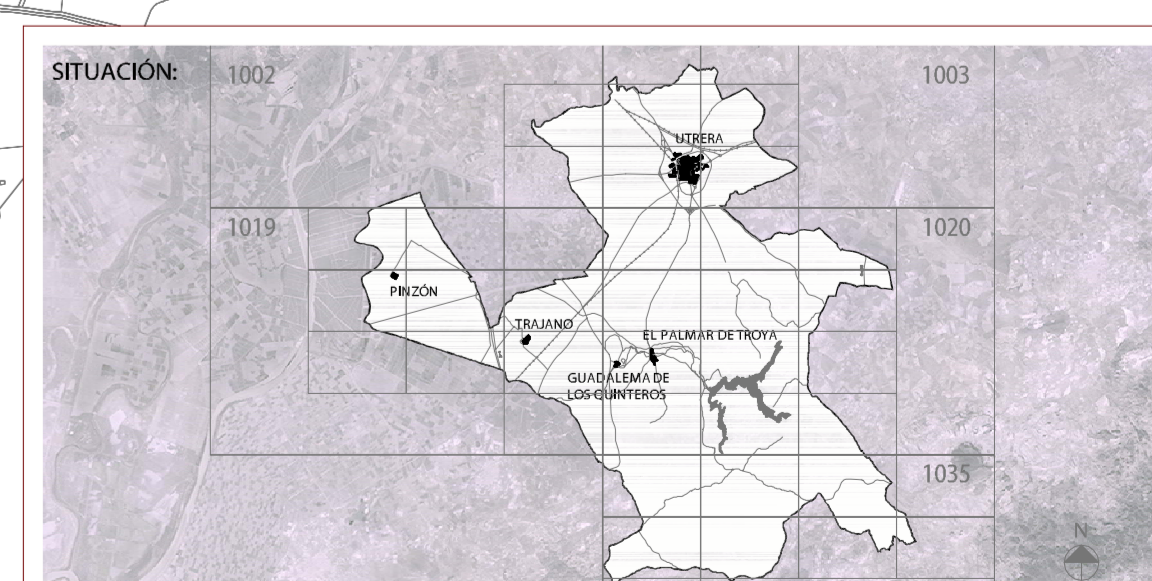

**ORDENACIÓN ESTRUCTURAL**  
**ORD E04.1**  
**E04.1 ORD**

**CATEGORIAS DEL SUELO URBANO Y URBANIZABLE**  
**NUCLEO PRINCIPAL DE UTRERA**  
 DOCUMENTO PARA APROBACIÓN DEFINITIVA

EXCMO. AYUNTAMIENTO DE UTRERA

ESCALA: 1/10.000

