






PINZÓN

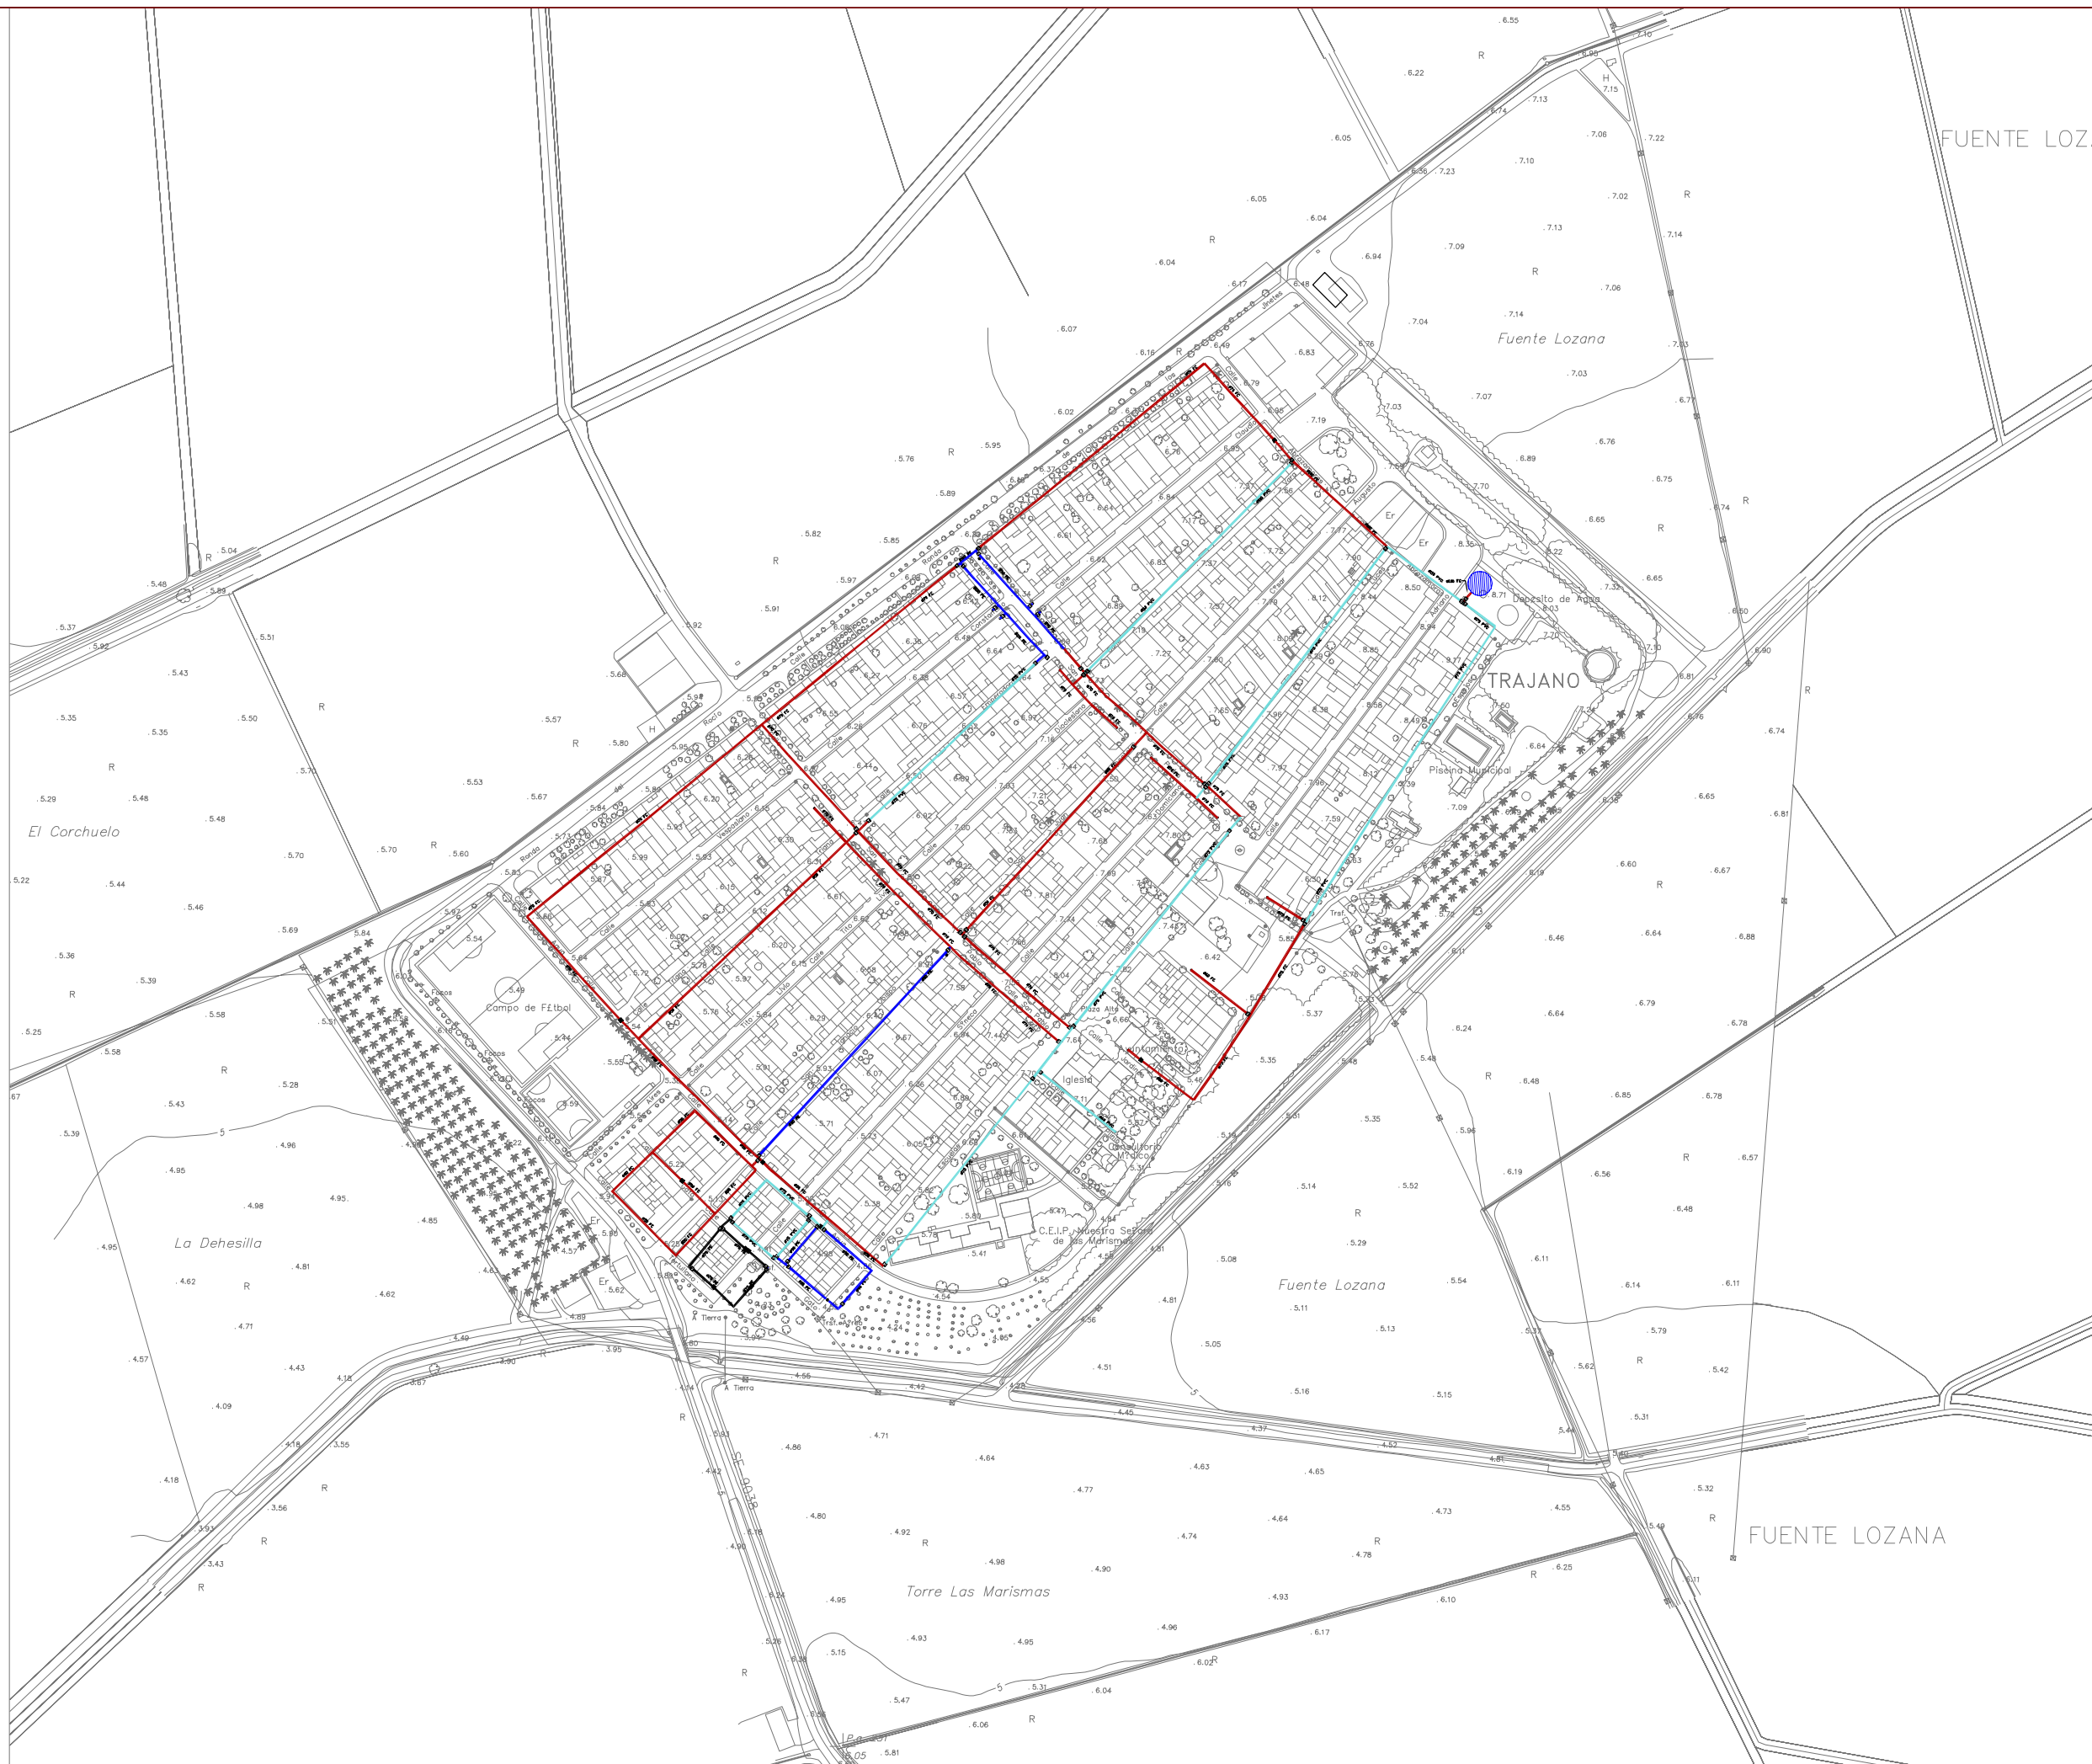

TRAJANO

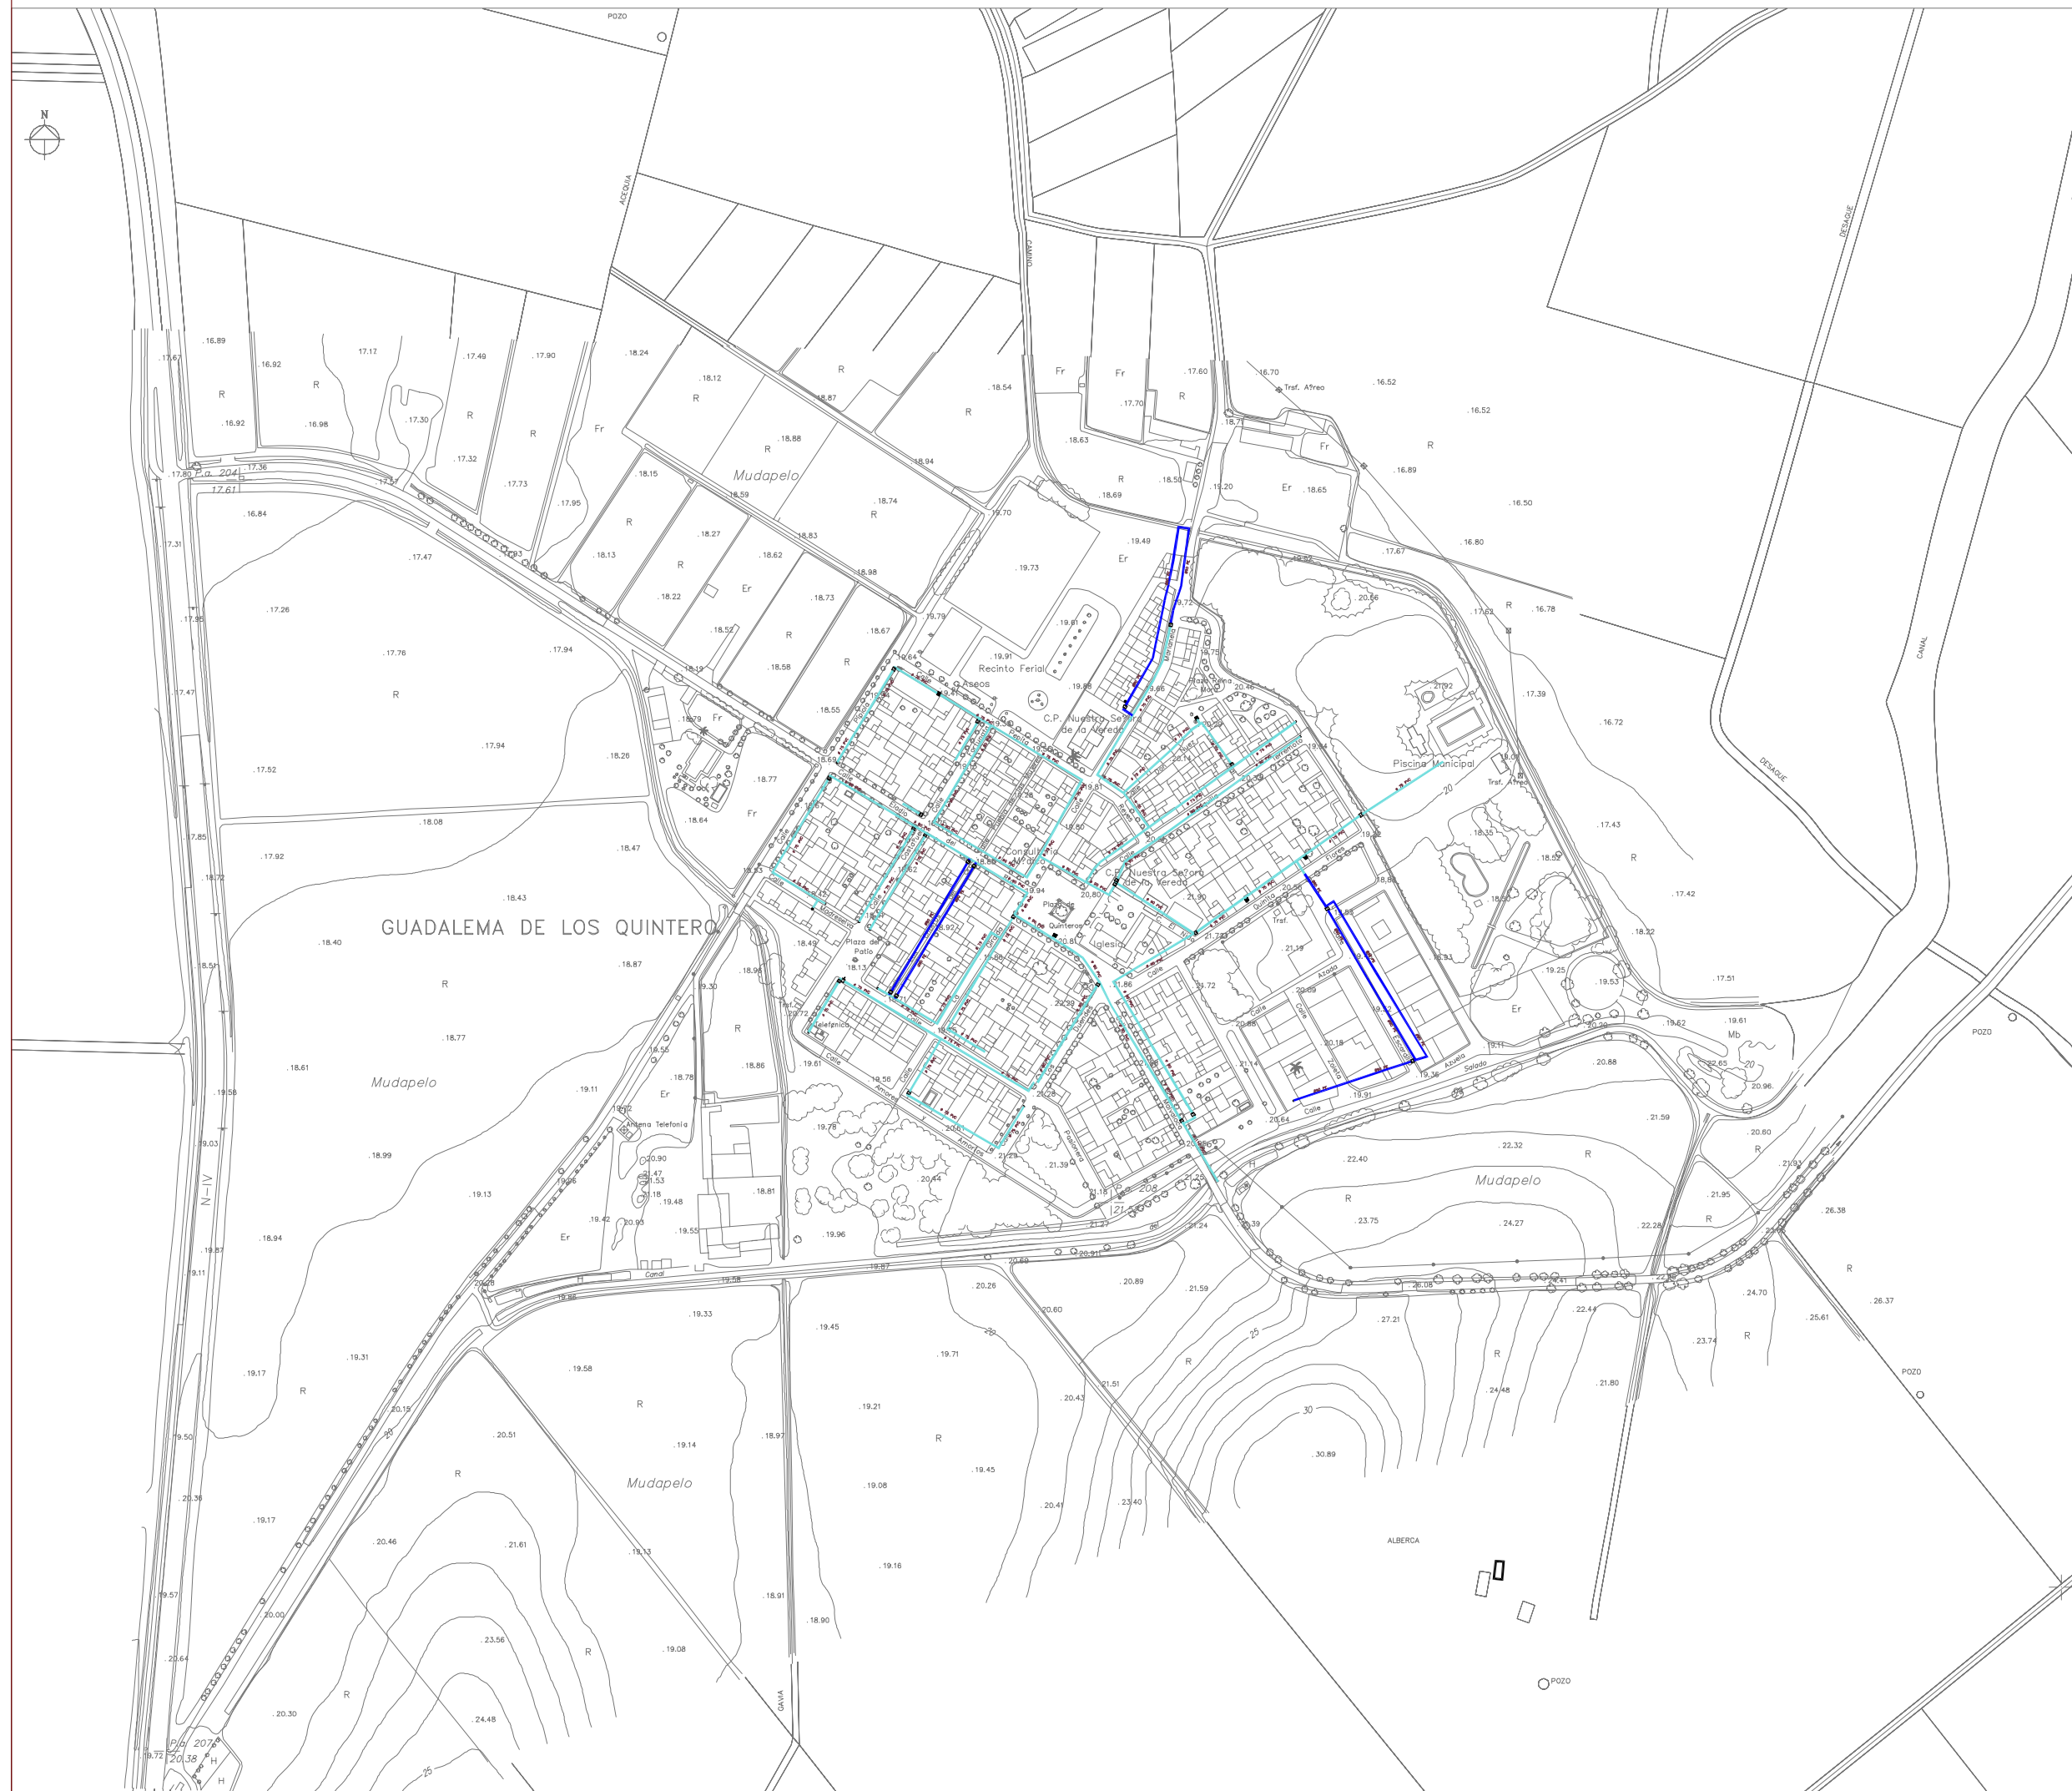

GUADALEMA DE LOS QUINTEROS

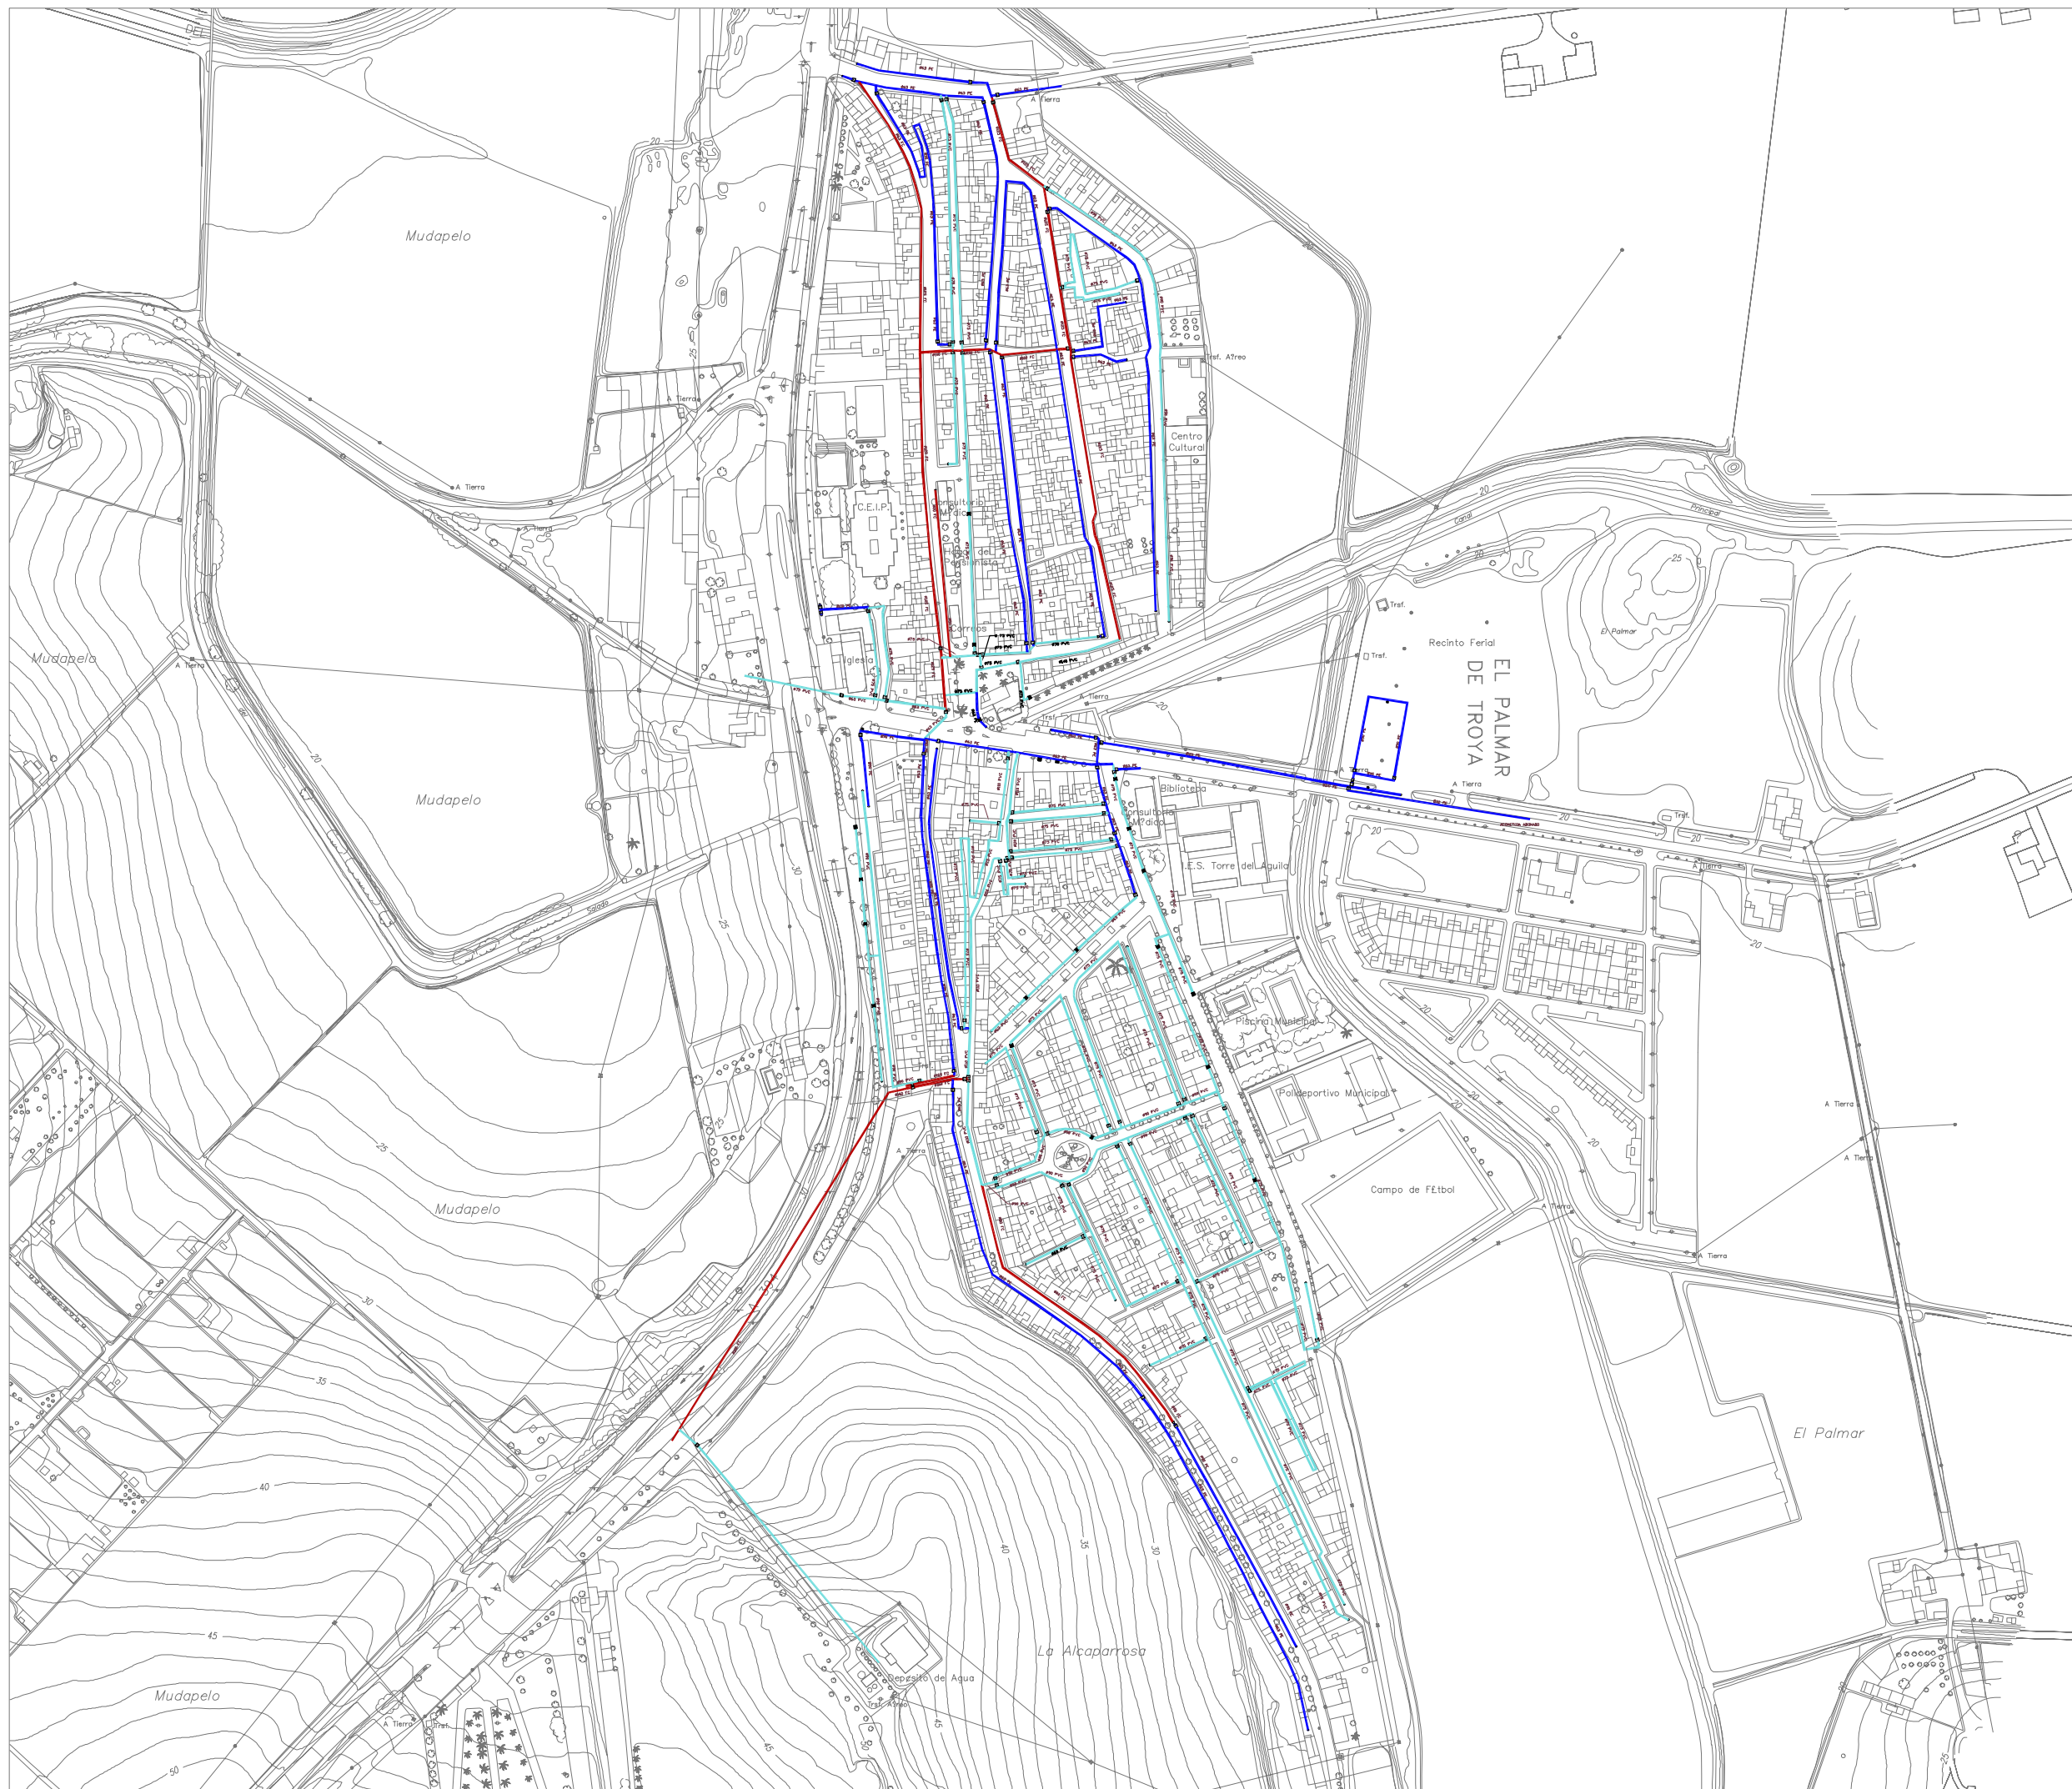

PALMAR DE TROYA

TIPOLOGÍA DE CONDUCCIONES PARA SUMINISTRO

- TUBERÍA DE FIBROCEMENTO
- TUBERÍA DE FUNDICIÓN
- TUBERÍA DE PVC
- TUBERÍA DE POLIETILENO
- TUBERÍA DE HIERRO GALVANIZADO
- TUBERÍA DE COBRE
- TUBERÍA DE PLOMO
- TUBERÍA DE P.R.F.V

VALVULERÍA

- TAPÓN
- LLAVE DE PASO
- LLAVE DE PASO CON DESAGÜE
- LLAVE DE DESAGÜE
- VENTOSA
- CONTADOR
- VÁLVULA REDUCTORA DE PRESIÓN
- VÁLVULA DE RETENCIÓN
- EQUIPO DE BOMBEO
- REDUCCIÓN
- BOCA DE INCENDIO EN COLUMNA
- BOCA DE RIEGO

DEPÓSITOS

- DEPÓSITOS

