





PINZÓN

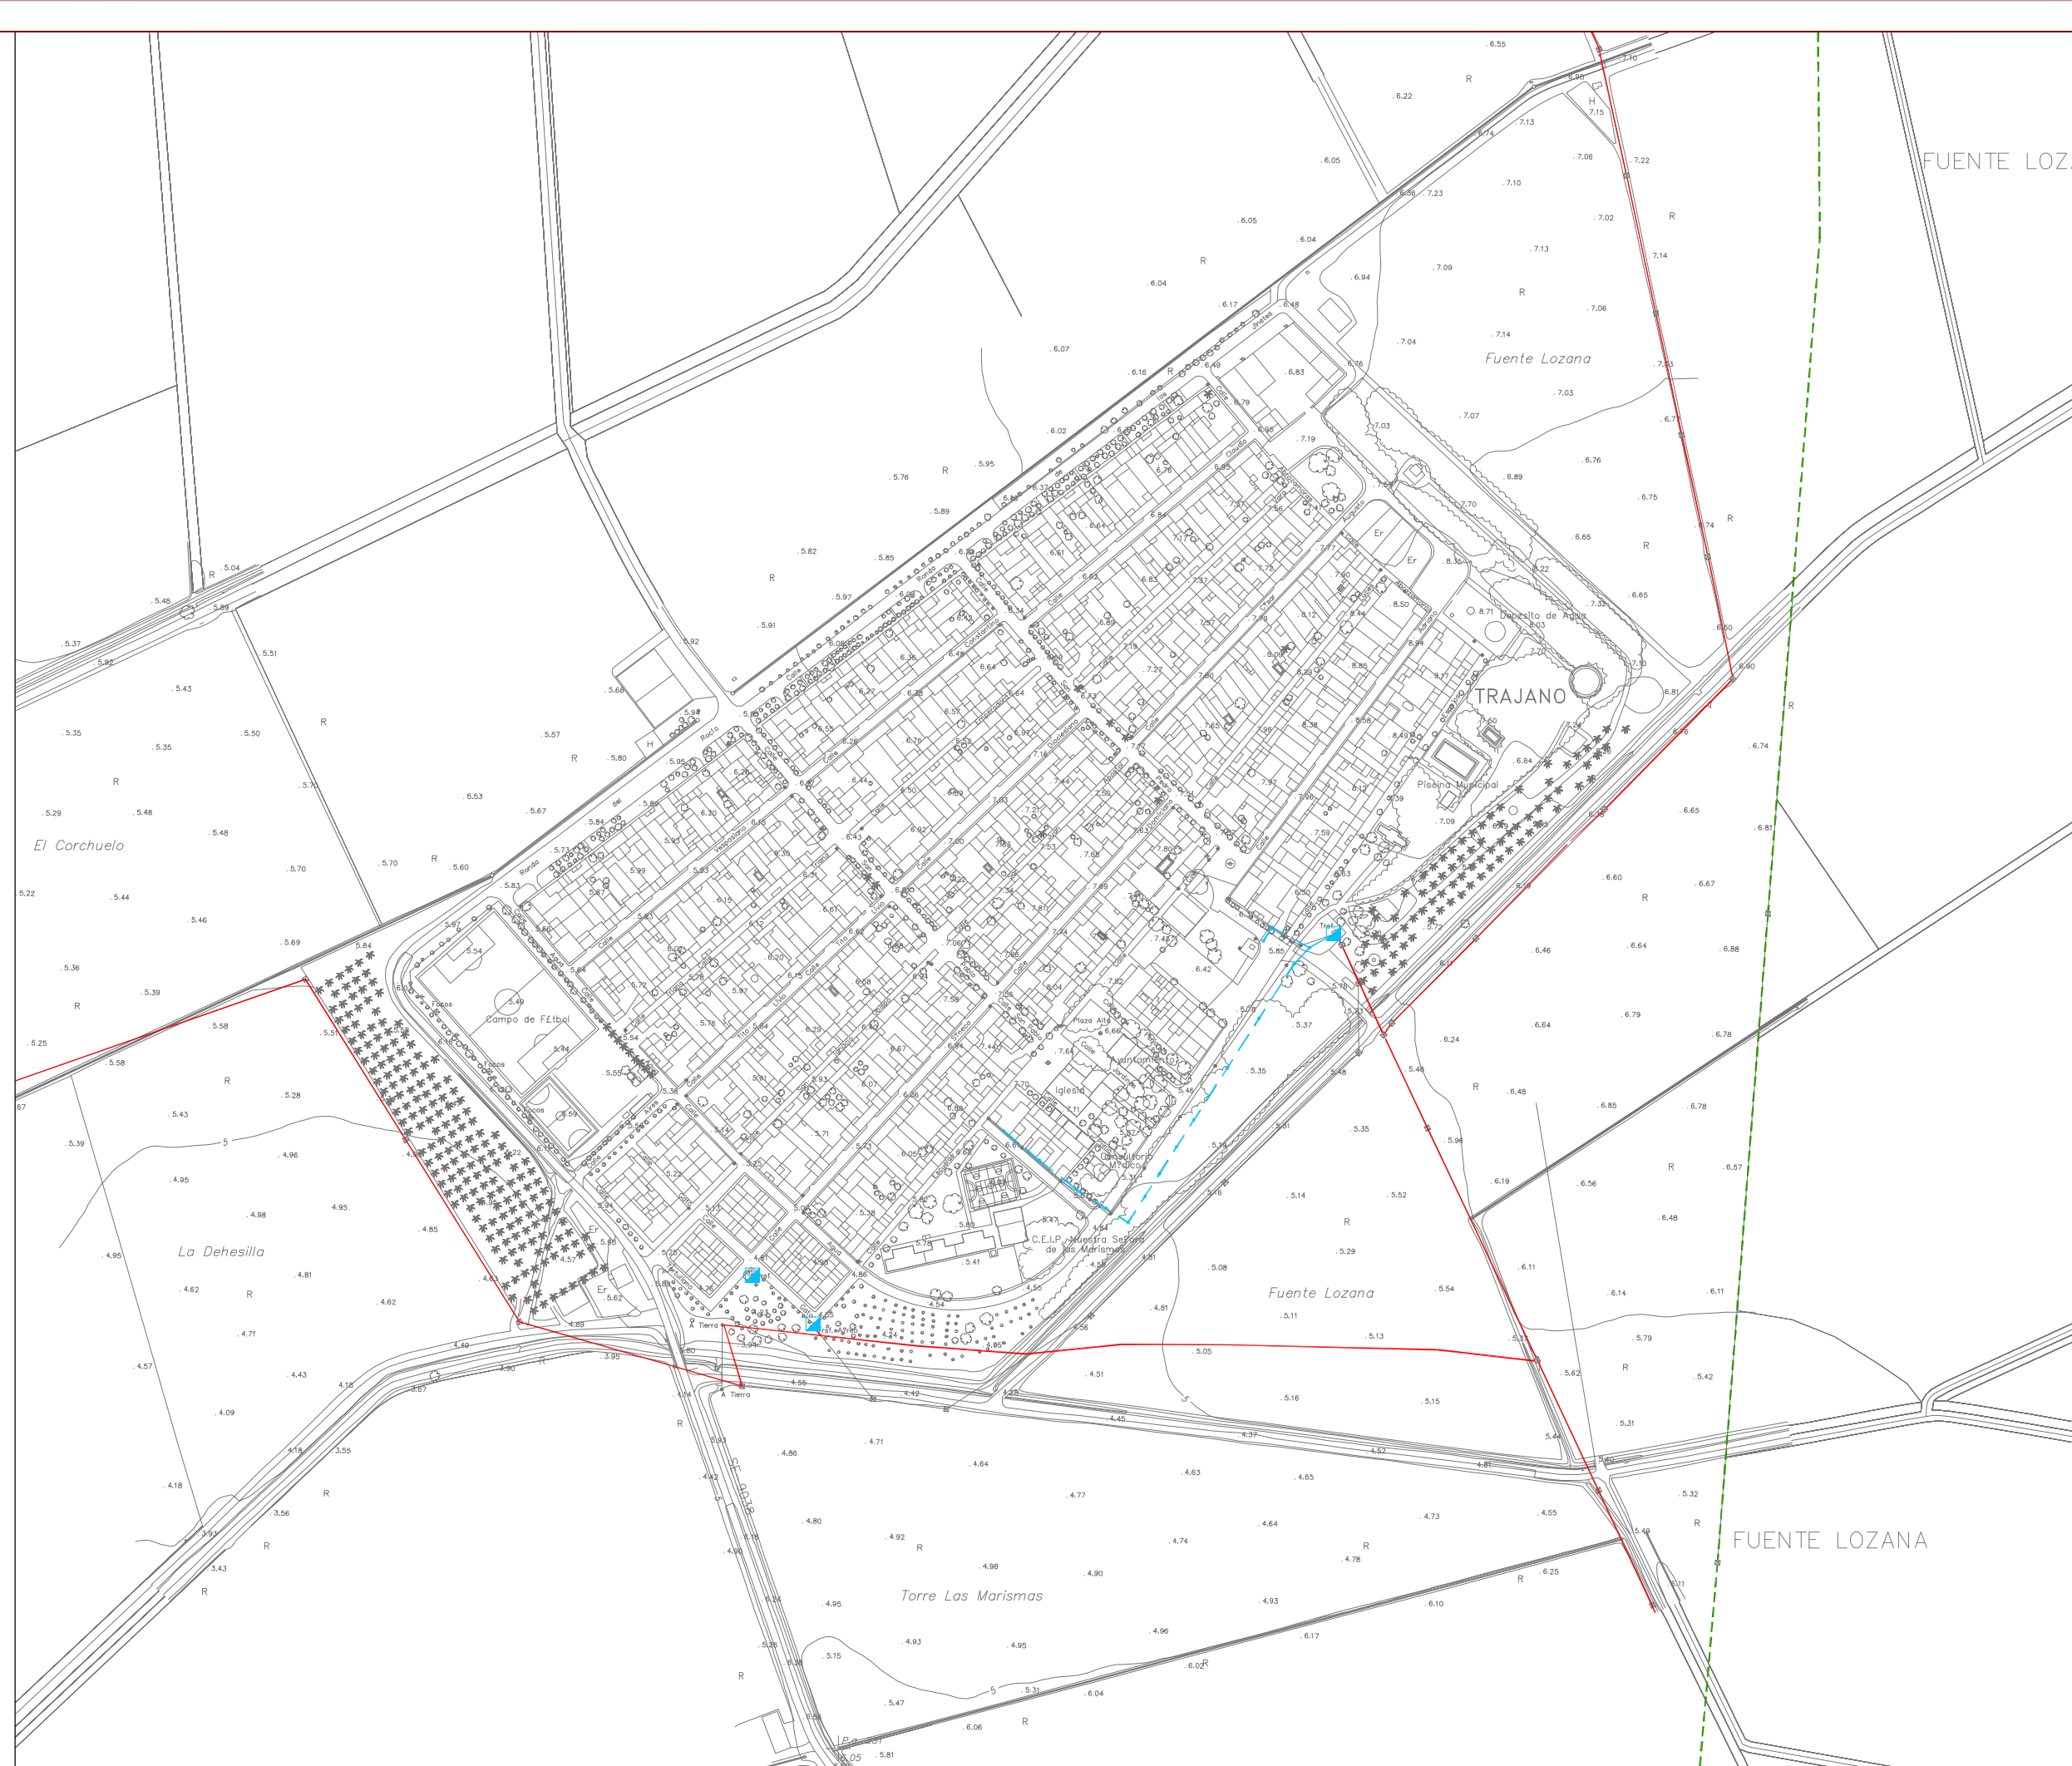

TRAJANO



GUADALEMA DE LOS QUINTEROS

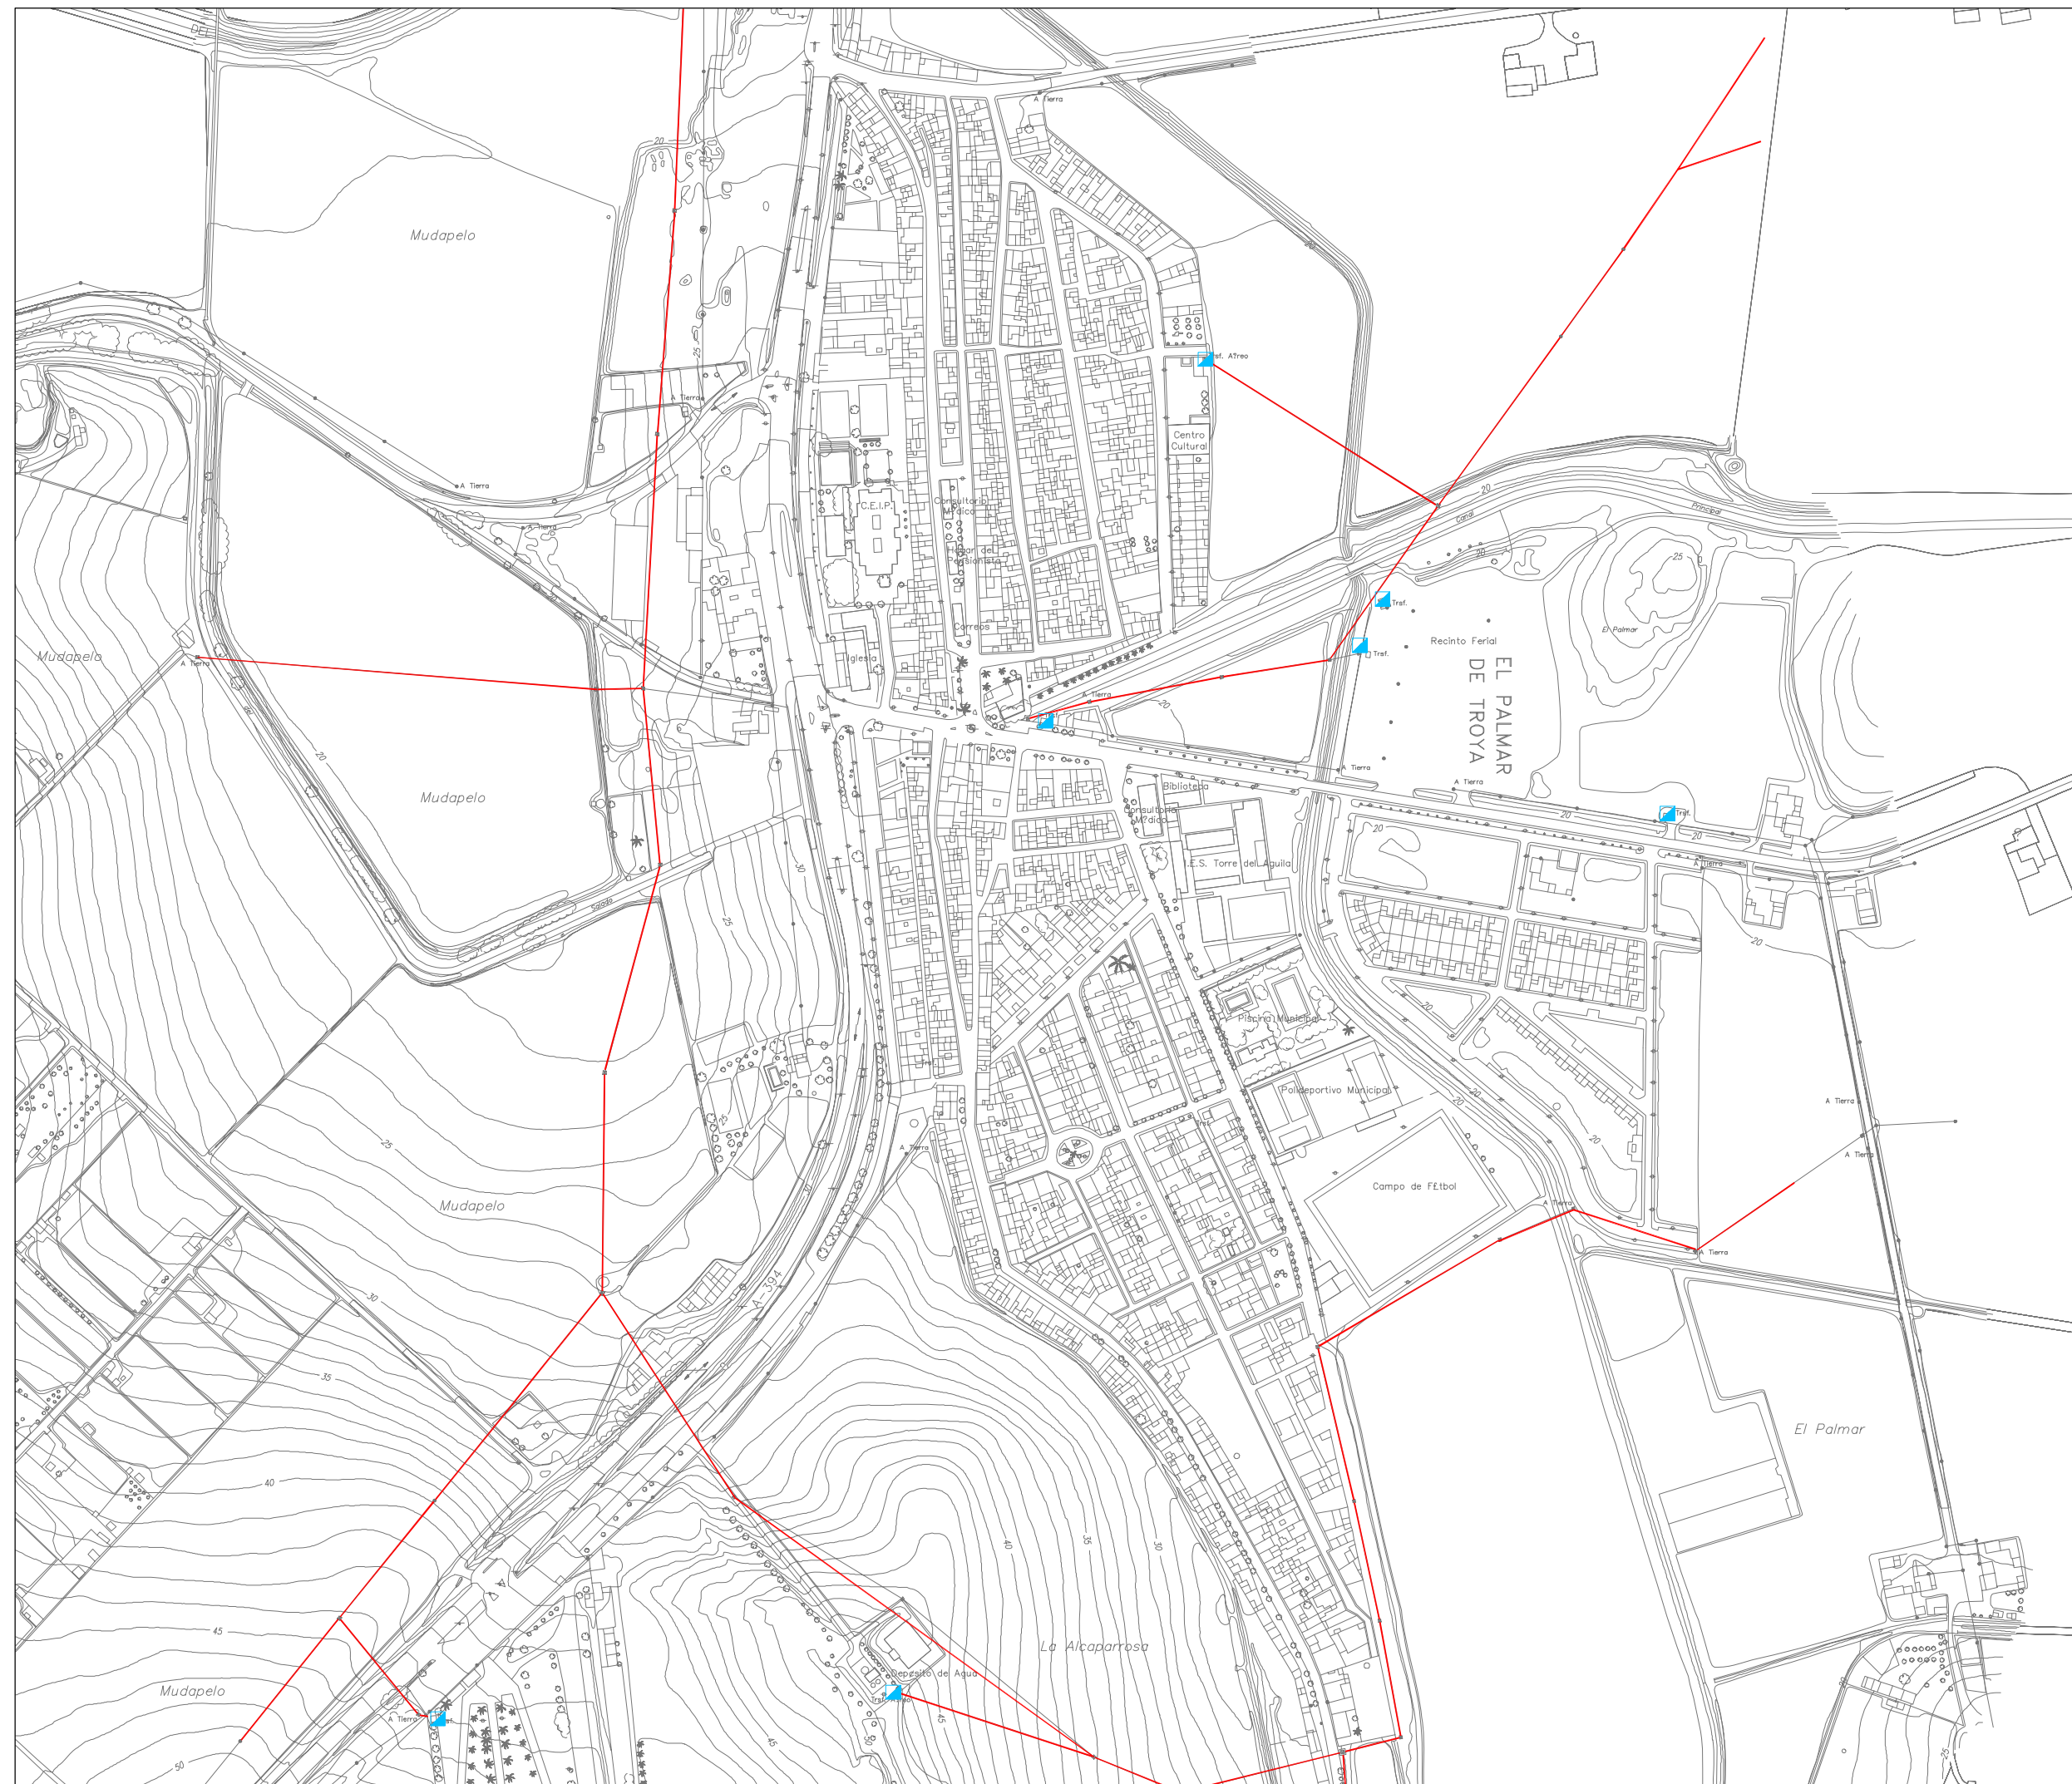

PALMAR DE TROYA

TIPOLOGÍA DE REDES DE SUMINISTRO

- RED DE ALTA TENSIÓN
- RED DE MEDIA TENSIÓN
- RED DE BAJA TENSIÓN

SIMBOLOGÍA

- CENTRO DE TRANSFORMACIÓN MANPOSTERÍA

