



GOBIERNO DE ESPAÑA

MINISTERIO DE HACIENDA Y FUNCIÓN PÚBLICA

SECRETARÍA DE ESTADO DE HACIENDA

DIRECCIÓN GENERAL DEL CATASTRO



DILIGENCIA: La pongo para hacer constar que la presente fotocopia concuerda, bien y fielmente, con su original, con el que ha sido cotejada. EN UTRERA A MIÉRCOLES 7 DE DICIEMBRE DE 2018

El Gestor Administrativo.-JUAN ANTONIO HUERTAS MARTIN

PD DECRETO DE ALCALDIA del día Martes 25 de Septiembre de 2018

CONSULTA DESCRIPTIVA Y GRÁFICA DE DATOS CATASTRALES DE BIEN INMUEBLE

REFERENCIA CATASTRAL DEL INMUEBLE
3580801TG5138S0003QG

INFORMACIÓN GRÁFICA

E: 1/1500

Página 1/16

Verifique la integridad en <http://verificarfirma.utrerapro.org/verifirma>
b2ATs1+vFDWIDz1kqkbEow==

DATOS DESCRIPTIVOS DEL INMUEBLE


LOCALIZACIÓN	
CL FOTOGRAFO FCO SOUSA PARRA Es:1 Pl:00 Pt:L2	
41710 UTRERA [SEVILLA]	
USO PRINCIPAL	AÑO CONSTRUCCIÓN
Almacén,Estac.	2009
COEFICIENTE DE PARTICIPACIÓN	SUPERFICIE CONSTRUIDA [m²]
0,683000	394

PARCELA CATASTRAL

SITUACIÓN		
CL DOÑA MARCELA 6		
UTRERA [SEVILLA]		
SUPERFICIE CONSTRUIDA [m²]	SUPERFICIE GRÁFICA PARCELA [m²]	TIPO DE FINCA
35.953	6.095	[division horizontal]

CONSTRUCCIÓN

Destino	Escalera	Planta	Puerta	Superficie m²
ALMACEN	1	-1	L2	136
COMERCIO	1	00	L2	258

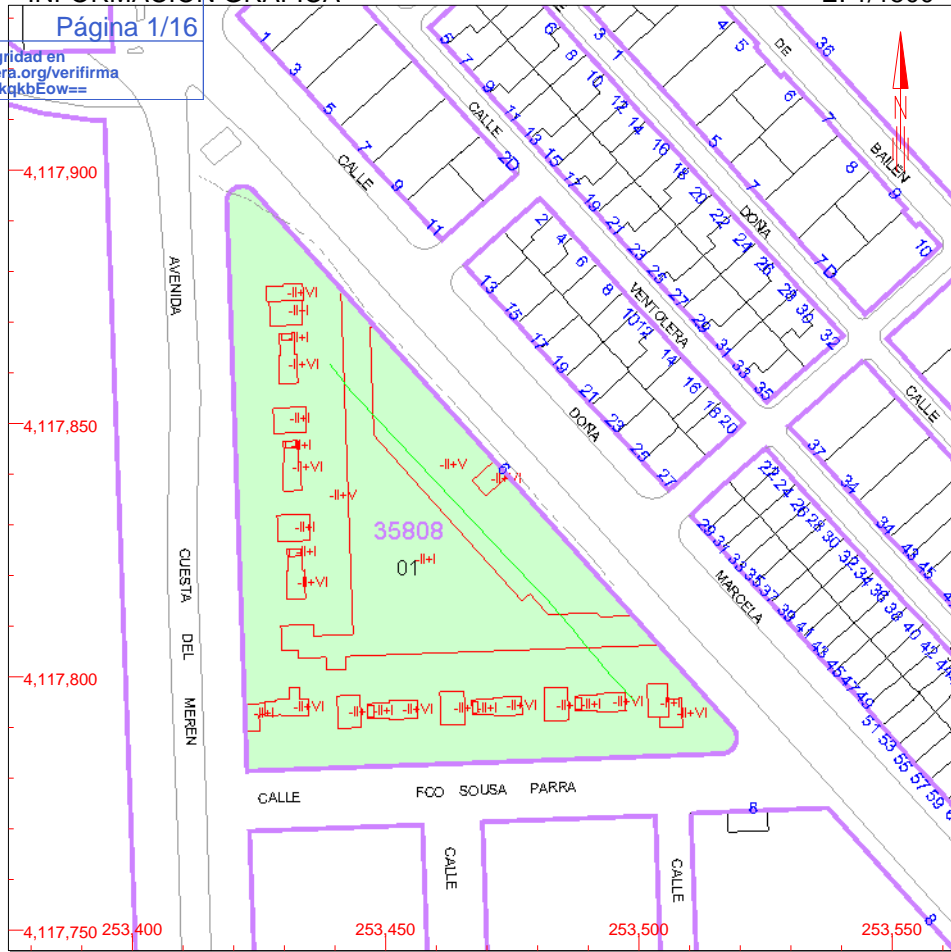


Este documento no es una certificación catastral, pero sus datos pueden ser verificados a través del 'Acceso a datos catastrales no protegidos' de la SEC.

- 253,550 Coordenadas U.T.M. Huso 30 ETRS89
- Límite de Manzana
- Límite de Parcela
- Límite de Construcciones
- Mobiliario y aceras
- Límite zona verde
- Hidrografía

Jueves , 8 de Marzo de 2018

C/ DOÑA MARCELA

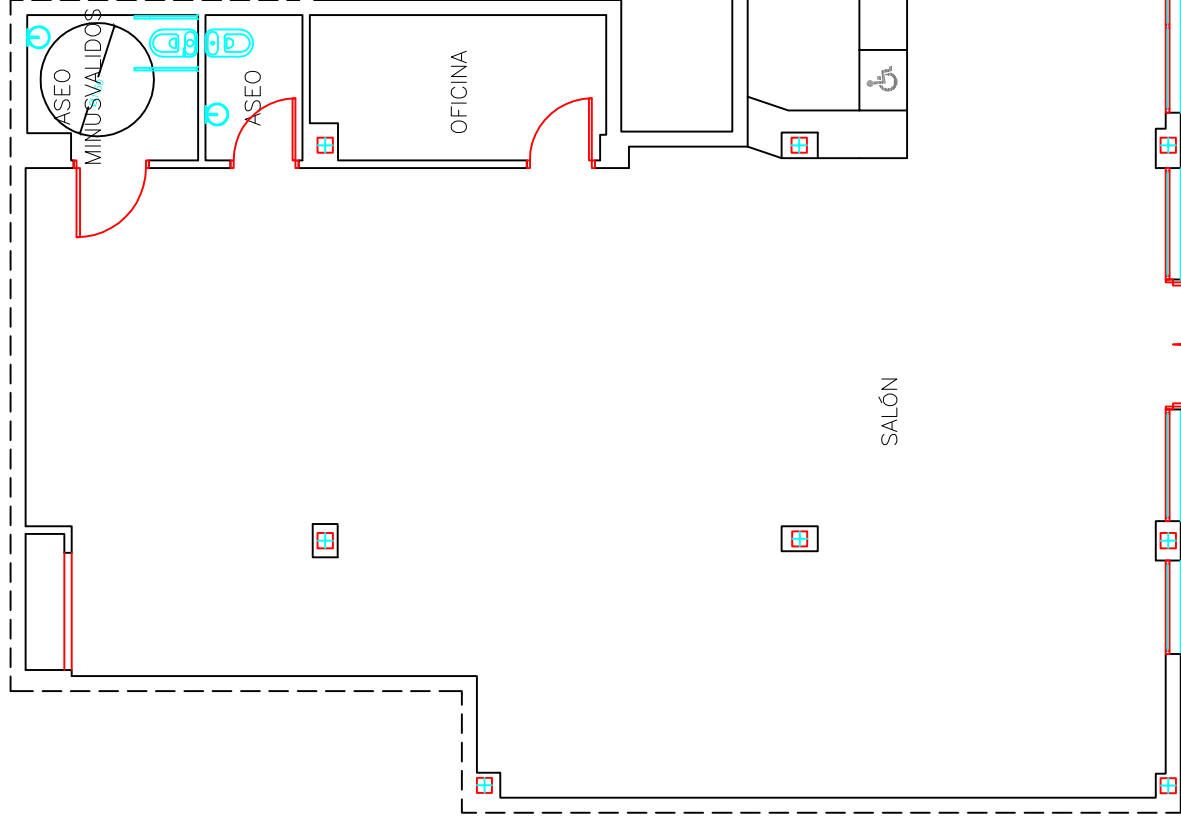

ACCESO

ACCESO



DILIGENCIA: La pongo para hacer constar que la presente fotocopia con el sello digital es fielmente, con su original, con el que ha sido cotejada. EN UTRERA A las 23:04 de las 23 de DICIEMBRE DE 2018

El Gestor Administrativo.- JOAQUIN ORTEGA ANTONIO - HUERTAS MARTIN

PD DECRETO DE ALCALDIA del día martes 26 de Septiembre de 2018

52221610H

Verifique la integridad en <http://verificarfirma.utrera.org/verifirma>
b2ATs1+vFDWIDz1kqkbEow==

Firmado digitalmente por EXPOSITO ORTEGA JOAQUIN ANTONIO - 52221610H
Fecha: 2018.03.12 23:04:29 +01'00'

EXPOSITO ORTEGA ANTONIO - 52221610H
Pagina 2/16

PROYECTO TECNICO DE LICENCIA DE APERTURA PARA BAR CON COCINA			
C/FOTOGRAFO FRANCISCO SOUSA. LOCAL 2. UTRERA.			
PLANO:	ESTADO ACTUAL		
PROMOTOR:	JUAN ANTONIO MUÑOZ MESA		
ELABORADOR:	JOAQUIN EXPOSITO ORTEGA		
COLEGIO Nº:	4643		
FECHA:	02	MARZO 2018	1/100

C/ FOTOGRAFO FRANCISCO SOUSA

cuadro de SUPERFICIES ÚTILES

SALÓN	181,33 M2
COCINA	16,82 M2
BARRA	22,07 M2
ASEO MINUSVALIDOS	4,13 M2
ASEO HOMBRES	2,46 M2
OFICINA	7,32 M2
ZONA ESCALERA	5,31 M2

SUPERFICIE UTIL	239,44m2
SUPERFICIE CONSTRUIDA	260,39m2


DILIGENCIA: La pongo para hacer constar que la presente fotocopia coincide fielmente, con su original, con el que ha sido cotejada. EN UTRERA A 10 DE DICIEMBRE DE 2018

El Gestor Administrativo.- JUAN ANTONIO HUERTAS MARTÍN
 PD DECRETO DE ALCALDIA N.º 10445 de Septiembre de 2018

EXPOSITO ORTEGA JOAQUIN ANTONIO
 52221610H
 Pagina 3/16

Firmado digitalmente por EXPOSITO ORTEGA JOAQUIN ANTONIO - 52221610H
 Fecha: 2018.03.12 23:04:52 +01'00'

Verifique la integridad en <http://verificarfirma.utrera.org/verifirma/b2ATs1+vFDWIDz1kqkbEow==>

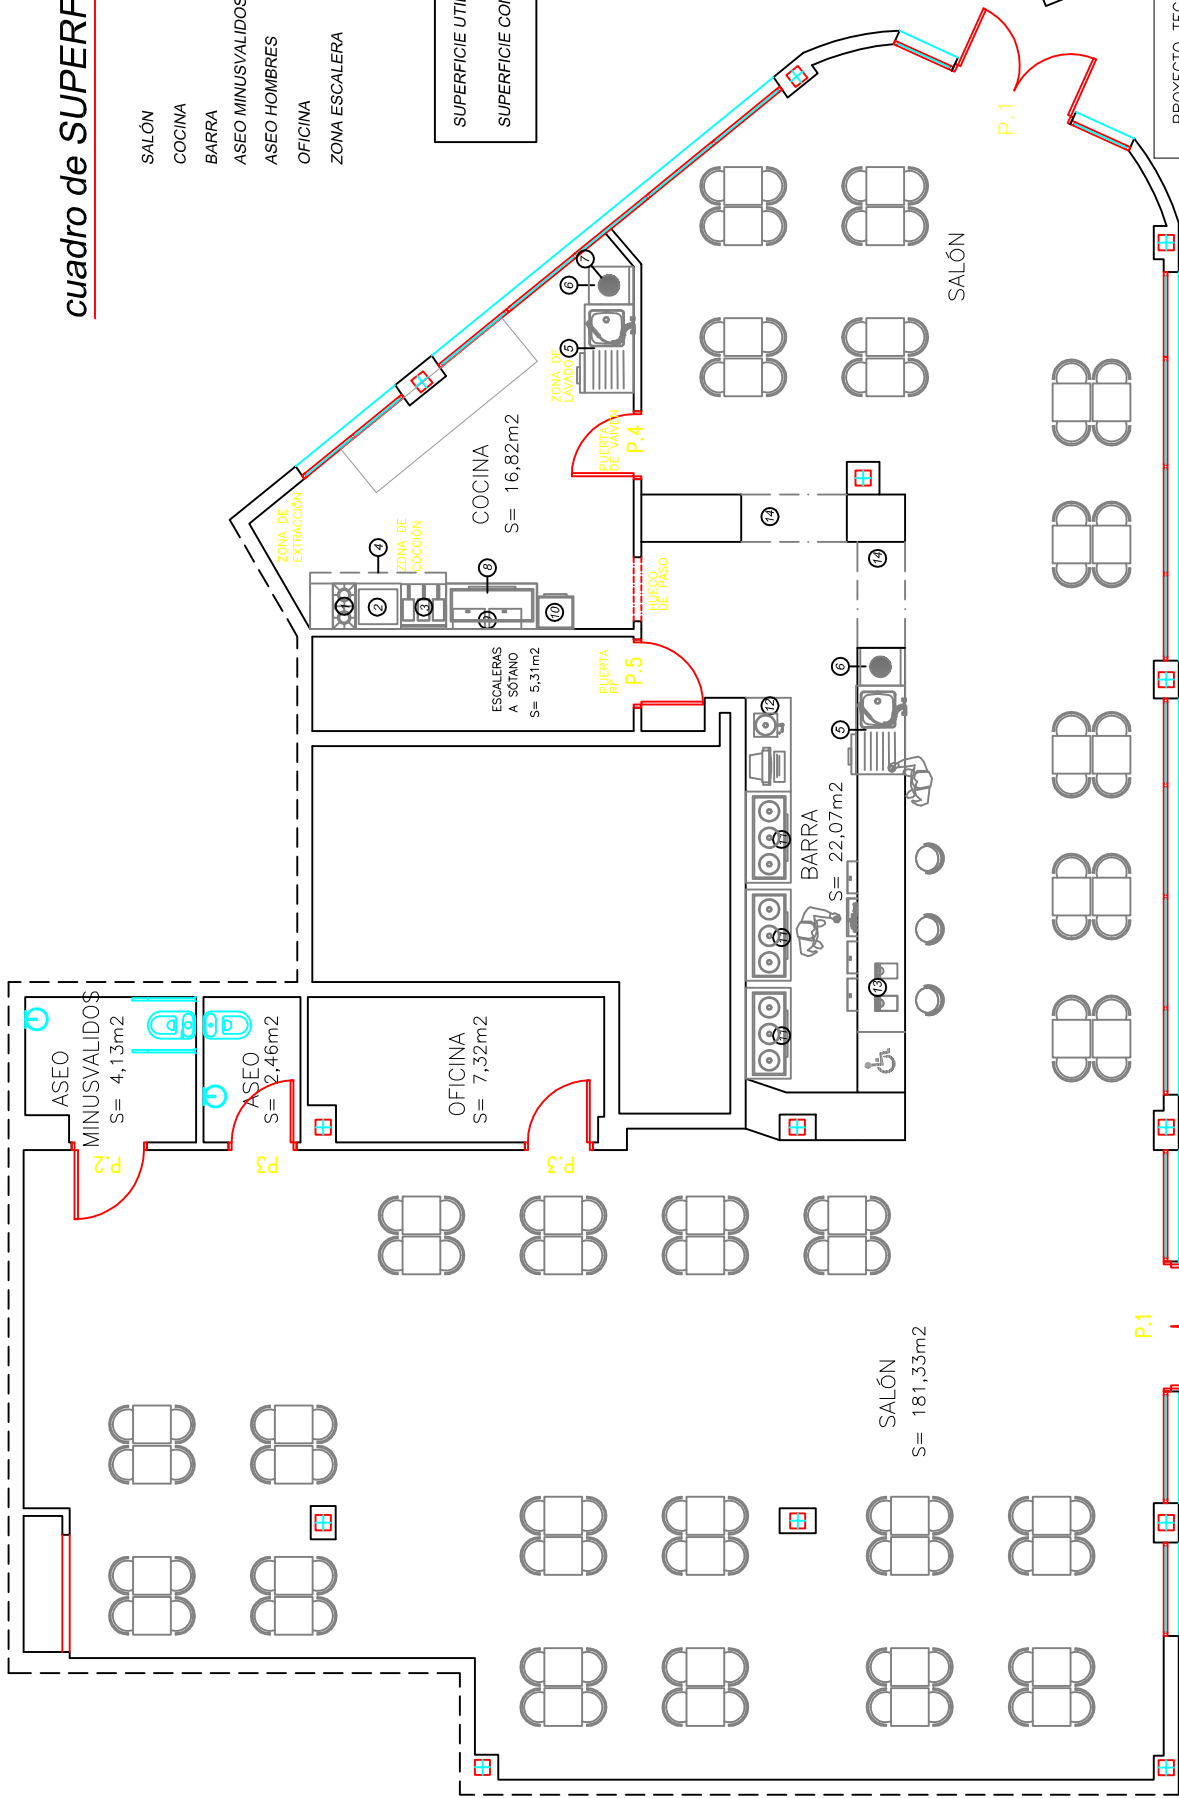


leyenda de MOBILIARIO

- ① PLANCHA RÁPIDA
- ② COCINA 2 FUEGOS (gas propano)
- ③ FREIDORAS ELECTRICAS 10 LTS+10 LTS
- ④ CAMPANA EXTRACTORA
- ⑤ FREGADERO INDUST.
- ⑥ LAVAVAJILLAS
- ⑦ TERNIO
- ⑧ CÁMARA FRIGORÍFICA
- ⑨ MICROONDAS
- ⑩ NEVERA-CONGELADOR
- ⑪ BARRILERO
- ⑫ CAFETERA
- ⑬ TRAVAJILLAS
- ⑭ MARISQUERAS

PROYECTO TECNICO DE LICENCIA DE APERTURA PARA BAR CON COCINA	
C/FOTOGRAFO FRANCISCO SOUSA. LOCAL 2. UTRERA.	
PLANO:	MOBILIARIO, DISTRIBUCIÓN y SUPERFICIES
PROMOTOR:	JUAN ANTONIO MUÑOZ MESA
ELABORADOR:	JOAQUIN EXPÓSITO ORTEGA
COLECCIÓN:	4643
FECHA:	MARZO 2018
PLANO Nº:	03
ESCALA:	1/100

C/ DOÑA MARCELA

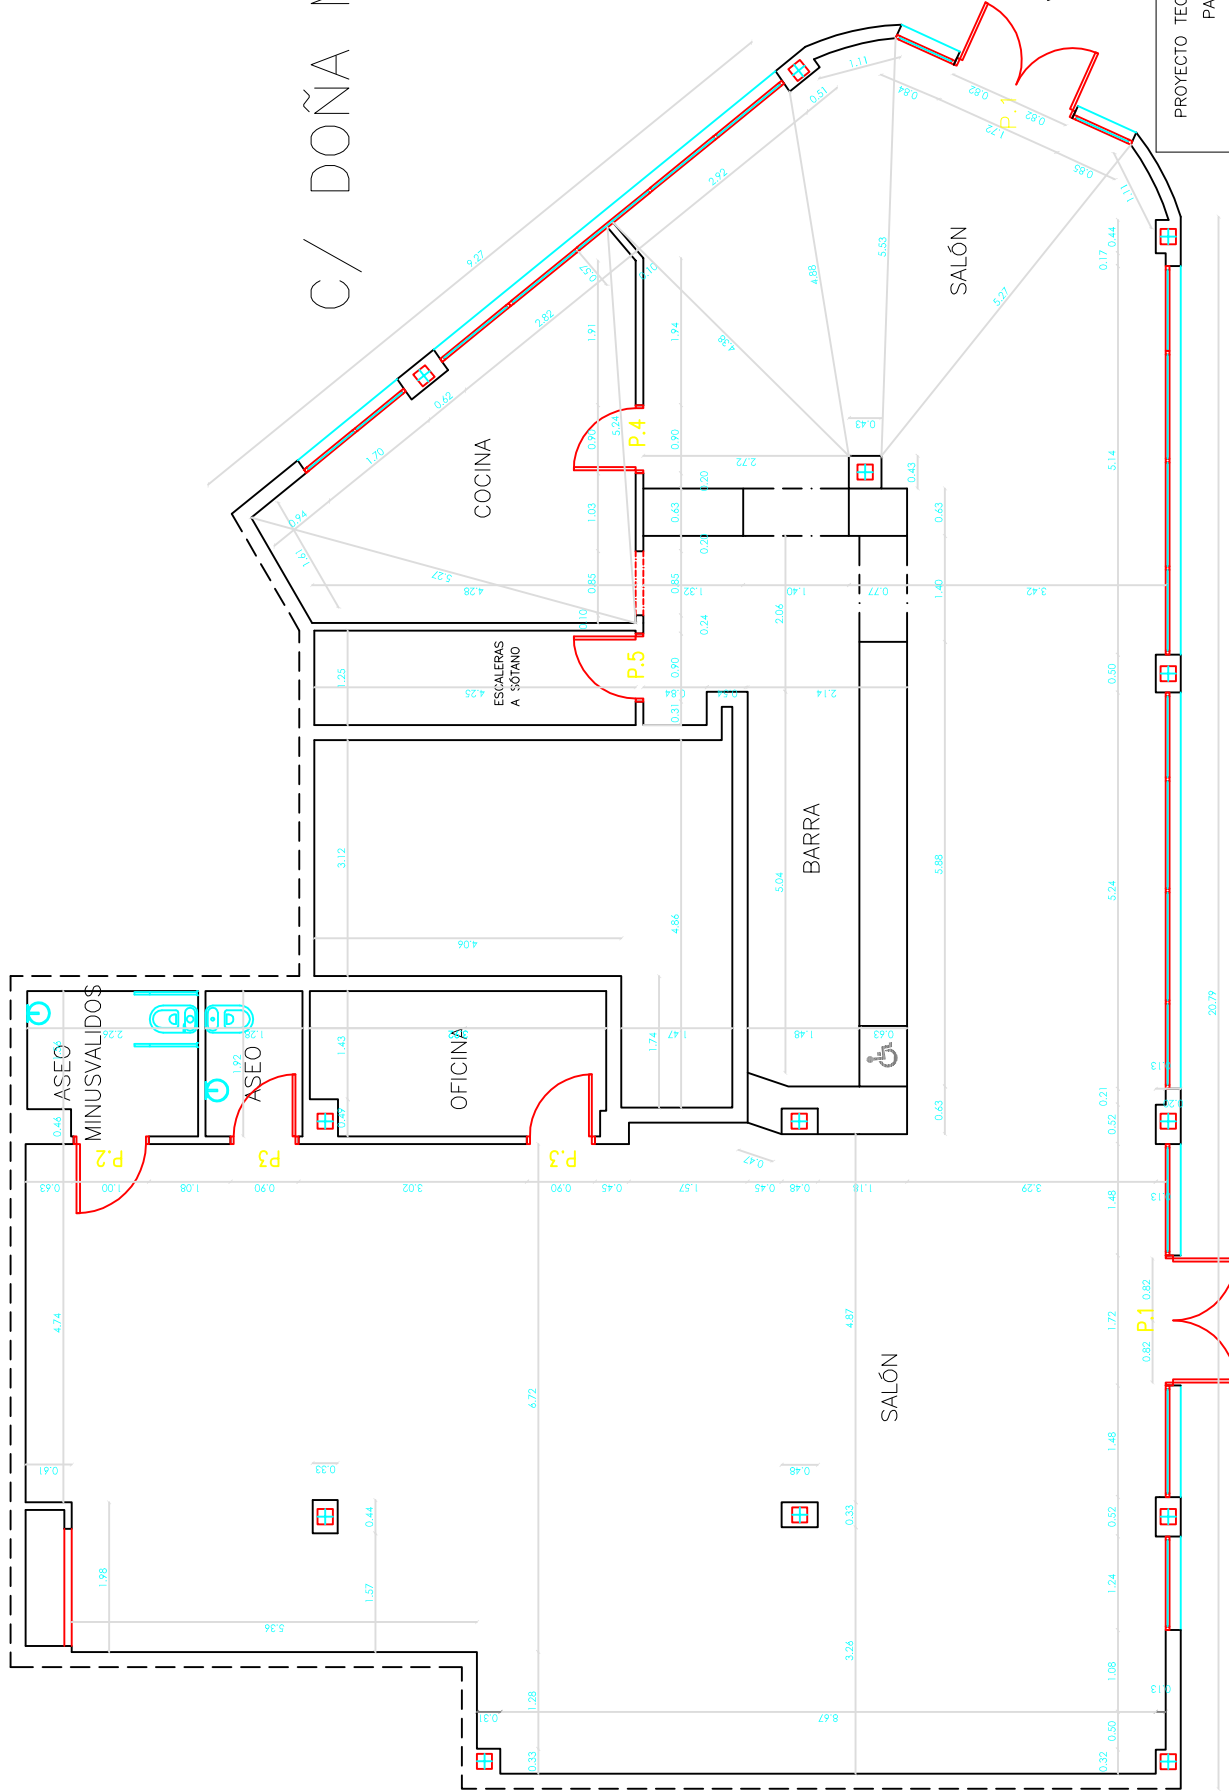

DILIGENCIA: La ponga en marcha y constar que la presente fotocopia concuerda íntegramente y fielmente, con su original, con el que ha sido cotejada. EN ÚTRERA A LOS 5 DE DICIEMBRE DE 2018

El Gestor Administrativo: JOAQUIN ANTONIO HUERTAS MARTIN
 PD DECRETO DE ALCALDIA del día martes 25 de Septiembre de 2018

Firmado digitalmente por EXPOSITO ORTEGA JOAQUIN ANTONIO - 52221610H
 Fecha: 2018.03.12 23:05:25 +01'00'

Verifique la integridad en <http://verificarfirma.utrera.org/verifirma>
 b2ATs1+vFDWIDz1kqkbEow==

Página 4/16








ACCESO


ACCESO

PROYECTO TECNICO DE LICENCIA DE APERTURA PARA BAR CON COCINA	
C/FOTOGRAFO FRANCISCO SOUSA. LOCAL 2. UTRERA.	
PLANO:	ACOTADO
PROMOTOR:	JUAN ANTONIO MUÑOZ MESA
ELABORADOR:	COLEGIADO Nº 4643
ELABORADOR:	JOAQUIN EXPÓSITO ORTEGA
FECHA:	MARZO 2018
EDICIÓN:	1/100

C/ FOTOGRAFO FRANCISCO SOUSA

leyenda de ELECTRICIDAD

-  CUADRO GENERAL DISTRIBUCIÓN
-  LED EMPOTRABLE 120º 20W LUZ BLANCA
-  INTERRUPTOR SIMPLE
-  TOMA DE CORRIENTE 16A
-  TOMA DE CORRIENTE TERMO
-  TOMA INTERNET / TELÉFONO
-  LUZ EMERGENCIA

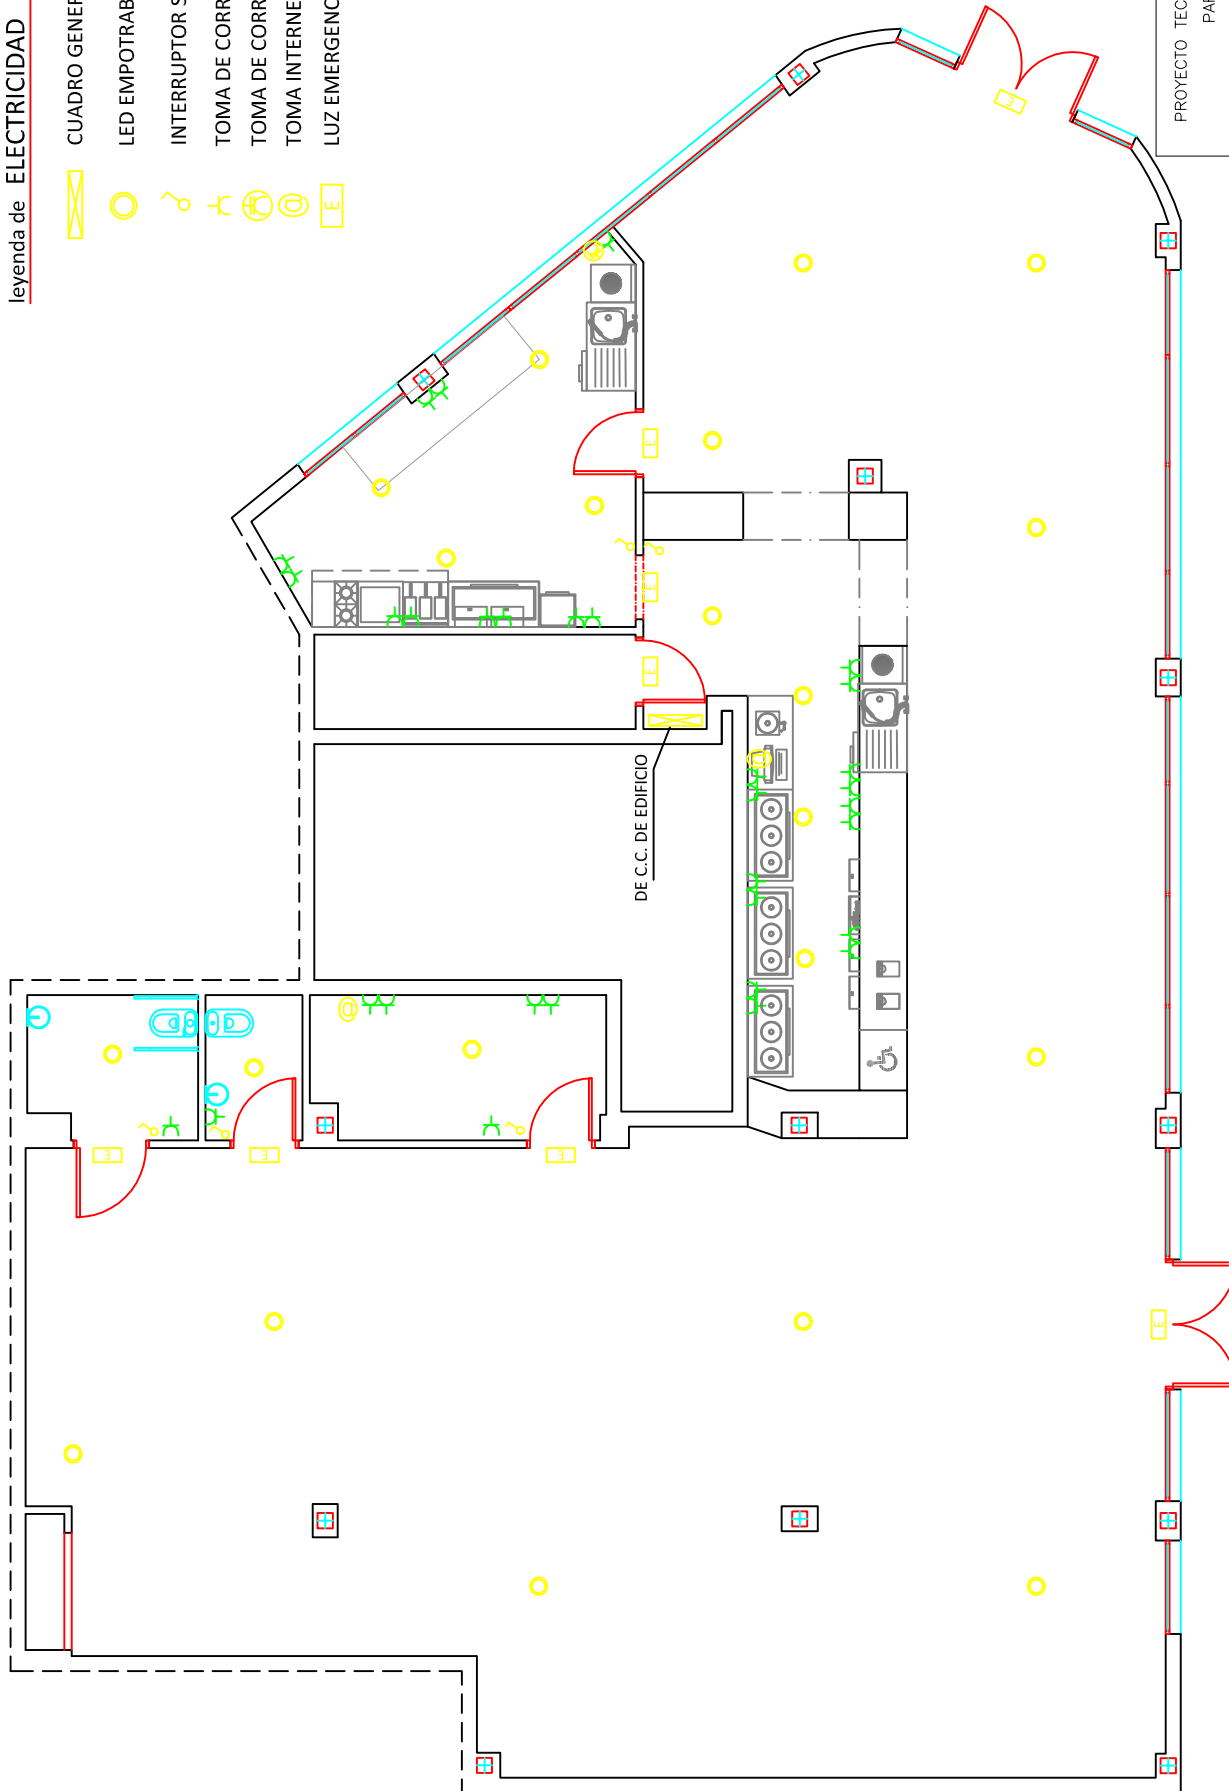

DILIGENCIA: La pongo para hacer constar que la presente fotocopia concuerda, bien y fielmente, con su original, con el que ha sido cotejada. EN UTRERA A OCHO DÍAS DEL MES DE DICIEMBRE DE 2018

El Gestor Administrativo: JUAN ANTONIO HUERTAS MARTÍN
 PD DECRETO DE ALCALDIA de fecha 25 de Septiembre de 2018

Verifique la integridad en <http://verificarfirma.utrera.es/vf2/mh/b2ATs1+vFDWIDz1kqbEow==>

EXPOSITO ORTEGA JOAQUIN ANTONIO
 52221610H

Firmado digitalmente por EXPOSITO ORTEGA JOAQUIN ANTONIO - 52221610H
 Fecha: 2018.03.12 23:05:49 +01'00'

PROYECTO TECNICO DE LICENCIA DE APERTURA PARA BAR CON COCINA			
C/FOTOGRAFO FRANCISCO SOUSA. LOCAL 2. UTRERA.			
PLANO:	ELECTRICIDAD		
PROMOTOR:	JUAN ANTONIO MUÑOZ MESA		
ELABORADOR:	JOAQUIN EXPOSITO ORTEGA		
COLEGIO Nº:	4643		
FECHA:	05	MARZO 2018	ESCALA:
PLANO Nº:	05	MARZO 2018	1/100



Excmo. Gobernador
UTRERA

DILIGENCIA: La pongo para hacer constar que la presente fotocopia concuerda, bien y fielmente, con su original, con el que ha sido cotejada. EN UTRERA, MARZO DE 2018.
DICIEMBRE DE 2018

El Gestor Administrativo: JUAN ANTONIO HUECO MARTINEZ
PD DECRETO DE ALCALDIA del día Martes 20 de Septiembre de 2015


Verifique la integridad en
<http://verificarfirma.utrera.org/verifirma>
b2ATs1+vFDWID511K9E2W

Firmado digitalmente por
EXPOSITO ORTEGA JOAQUIN ANTONIO -
52221610H
Fecha: 2018.03.12 23:06:20 +01'00'

PROYECTO TECNICO DE LICENCIA DE APERTURA PARA BAR CON COCINA	
C/FOTOGRAFO FRANCISCO SOUSA. LOCAL 2. UTRERA.	
PLANO:	ESQUEMA UNIFILAR
PROMOTOR:	JUAN ANTONIO MUÑOZ MESA
ELABORADOR:	JOAQUIN EXPOSITO ORTEGA
COLEGIO N°:	4643
PLANO N°:	06
FECHA:	MARZO 2018
ESCALA:	S/E

CIRCUITO

TODOS LOS CIRCUITOS SON:
Unipol. Sup. E.O. d=20 mm
450/750 V. ES07Z1-K(A5)

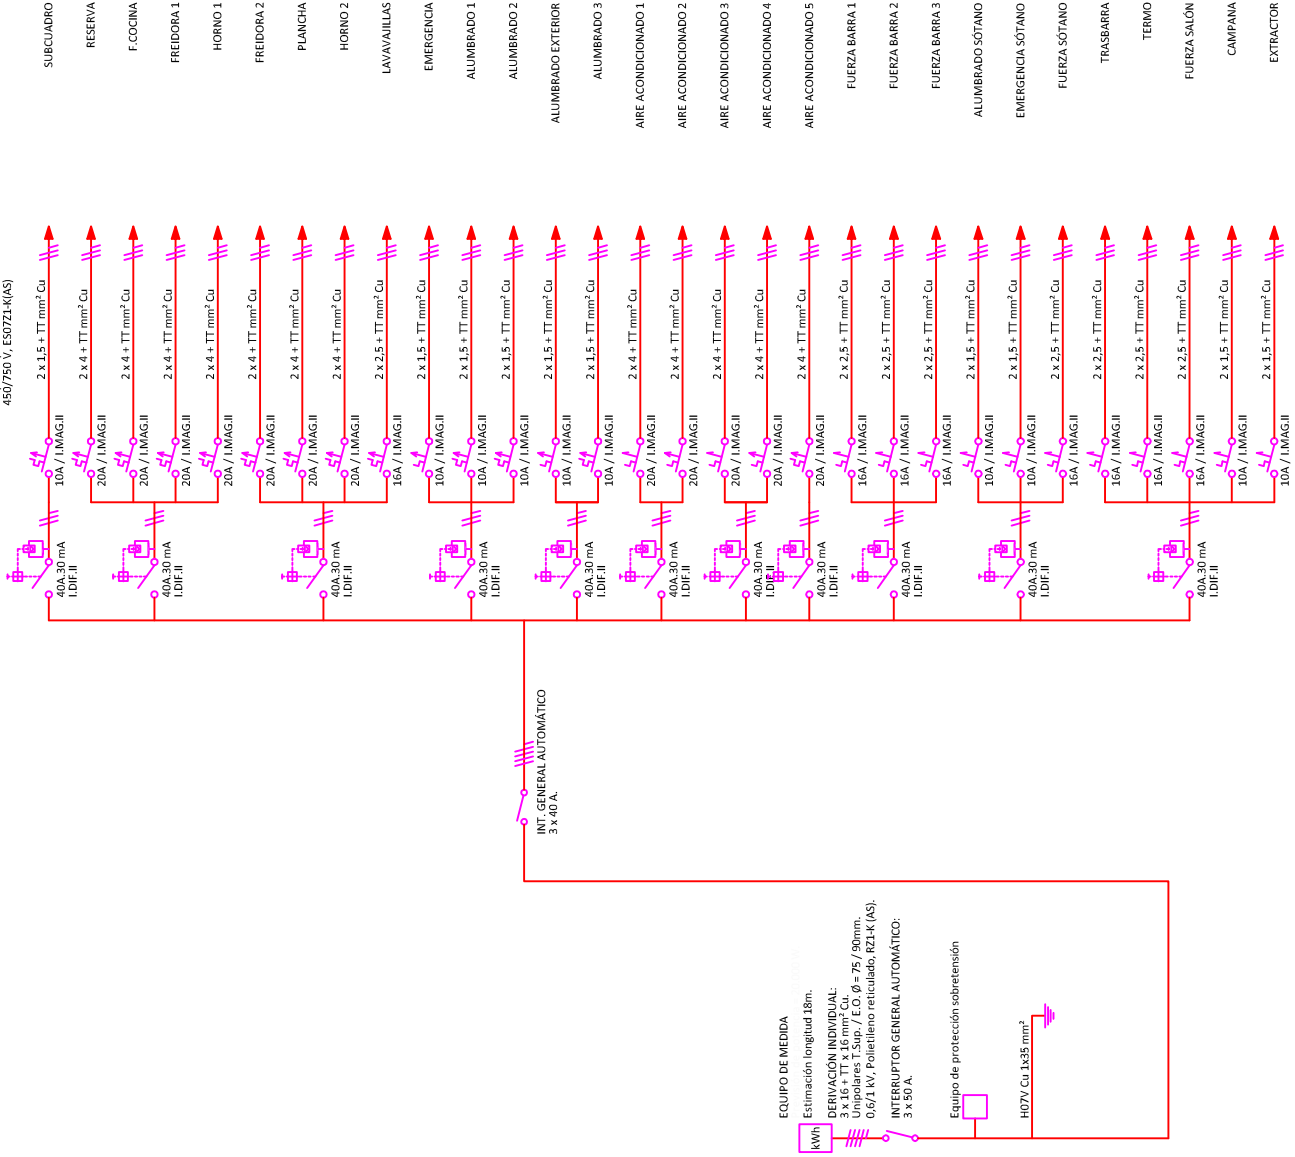

EQUIPO DE MEDIDA
Estimación longitud 18m.









DERIVACION INDIVIDUAL:
2x1.5 + TT mm² Cu
3x1.5 + TT mm² Cu
0.6/1 kV. Polietileno reticulado, RZLK (A5).


INTERRUPTOR GENERAL AUTOMÁTICO:
3 x 50 A.


Equipo de protección sobretensión

H07V Cu 1x35 mm²

leyenda de FONTANERÍA

-  Punto de agua con llave escuadra o llave de paso.
-  Grifo monomando instalado con llave de escuadra y aireador de chorro.
-  Canalización calorifugada en cobre para agua caliente.
-  Canalización en cobre para agua fría.
-  Llave de corte general.
-  Llave de paso.
-  Contador individual instalado.
-  Acumulador de agua eléctrico.

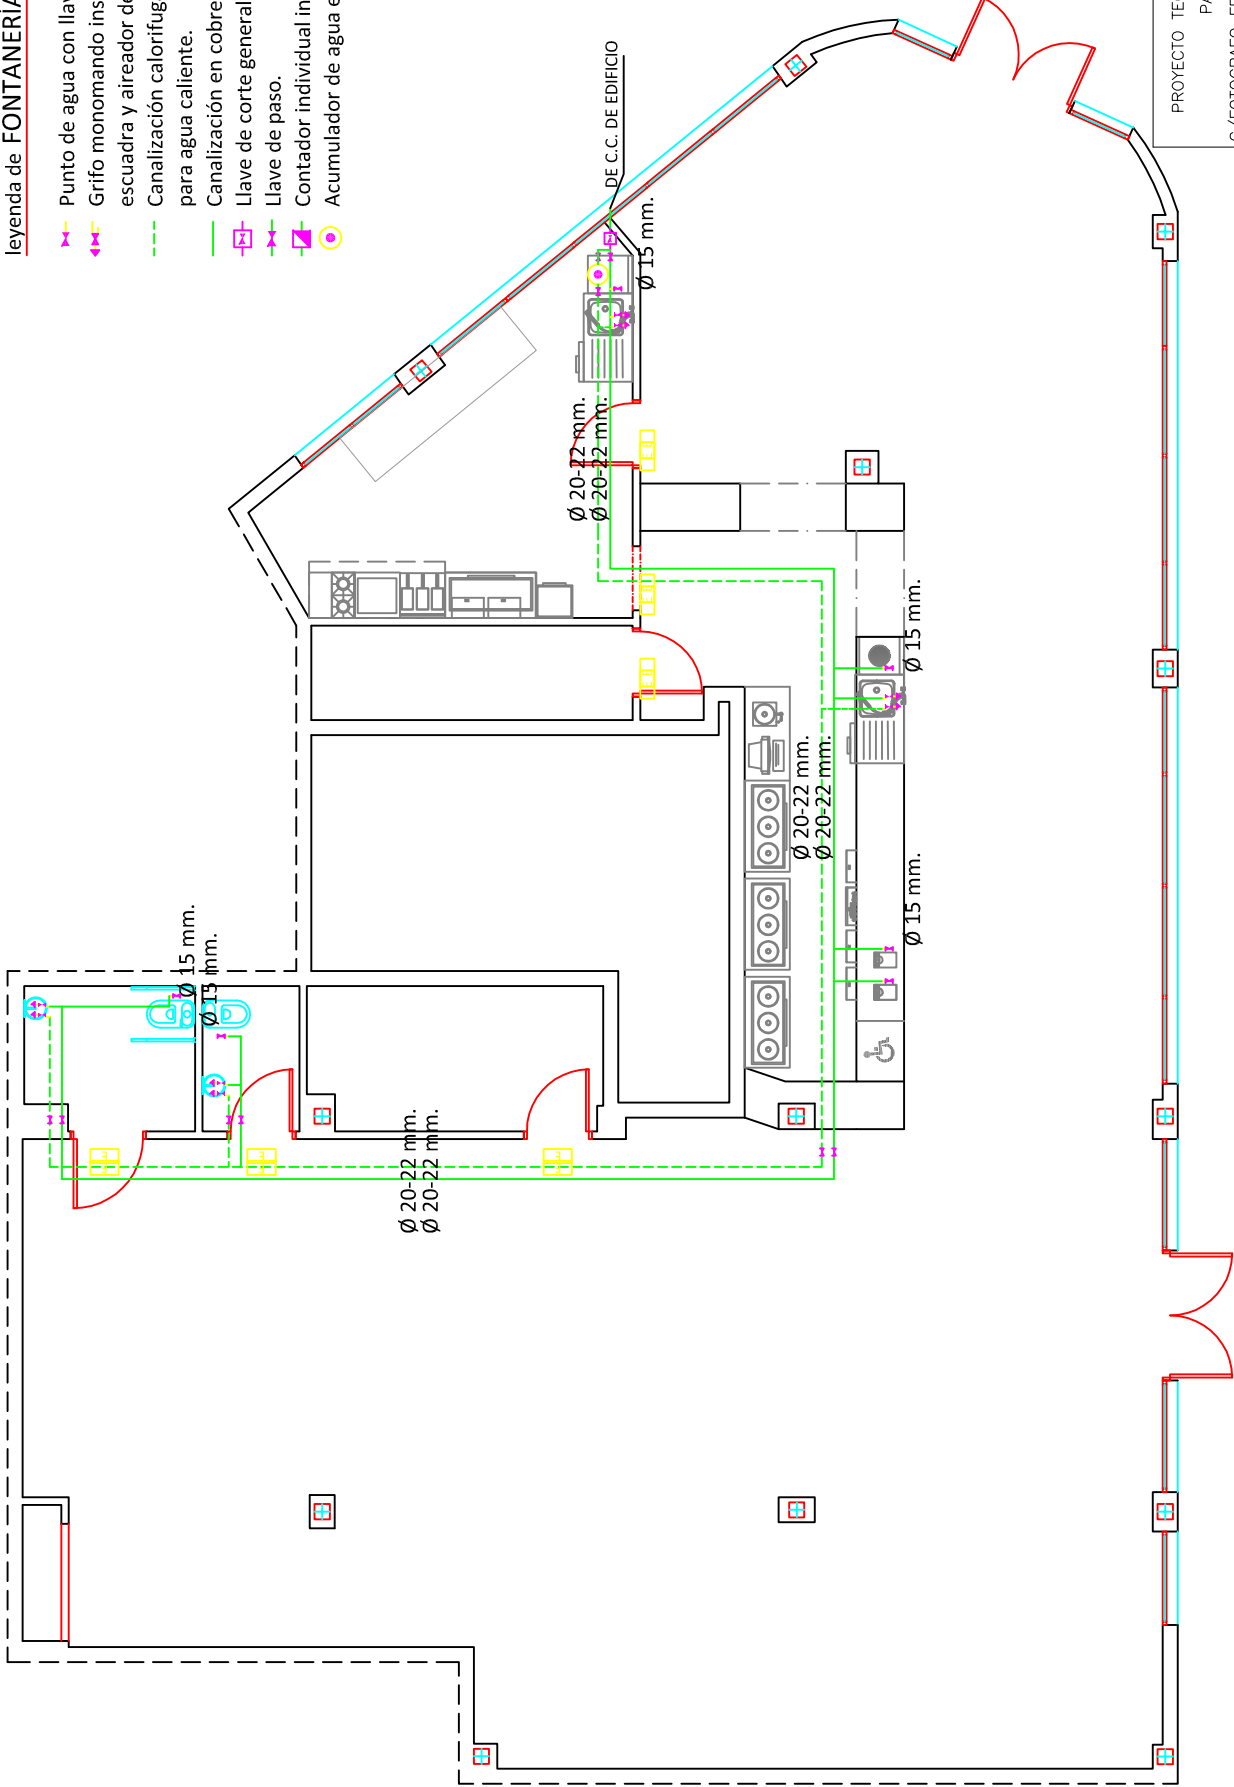








DILIGENCIA: La pongo para hacer constar que la presente fotocopia concuerda, bien y fielmente, con su original, en virtud de ser cotejada. EN UTRERA A LAS OCHO Y CINCO DE LA NOCHE DEL DIA CINCO DE DICIEMBRE DE 2018.
 El Gestor Administrativo: JOAQUIN EXPÓSITO HUERTAS MARTIN
 PD DECRETO DE ALCALDIA del día Viernes 25 de Septiembre de 2018.
 Verifique la integridad de la firma en:
<http://verificarfirma.utrera.org/verifirma>
 b2ATs1+vFDWIDz1kqbEow==

Firmado digitalmente por
EXPOSITO ORTEGA JOAQUIN ANTONIO
 - 52221610H -
 Pagina 7/16
 52221610H

Firmado digitalmente por
 EXPOSITO ORTEGA JOAQUIN ANTONIO - 52221610H
 Fecha: 2018.03.12 23:06:59 +01'00'

PROYECTO TECNICO DE LICENCIA DE APERTURA PARA BAR CON COCINA			
C/FOTOGRAFO FRANCISCO SOUSA. LOCAL 2. UTRERA.			
PLANO:	FONTANERÍA		
PROMOTOR:	JUAN ANTONIO MUÑOZ MESA		
ELABORADOR:	JOAQUIN EXPÓSITO ORTEGA	COLEGIO Nº:	4643
FINAL:	07	FECHA:	MARZO 2018
		ESCALA:	1/100

leyenda de SANEAMIENTO

-  Desagüe de aparato.
-  Desagüe de aparato con sifón.
-  Red de saneamiento colgada
-  Arqueta separadora de grasas
-  Arqueta sifónoca
-  Arqueta de paso



Excmo. Ayuntamiento
UTRERA

DILIGENCIA: La pongo para hacer constar que la presente fotocopia concuerda, bien y fielmente, con su original, con el que ha sido cotejada. EN UTRERA A MIÉRCOLES 5 DE DICIEMBRE DE 2018.


El Gestor Administrativo: JUAN ANTONIO HUERTAS MARTÍN

PD DECRETO DE ALCALDIA del día Martes 25 de Septiembre de 2018

EXPOSITO ORTEGA JOAQUIN ANTONIO/1652221610H

Verifique la integridad en <http://verificarfirma.utrera.es/2018/03/12/b2ATs1+vFDWIDz1kqkDEow==>

Firmado digitalmente por EXPOSITO ORTEGA JOAQUIN ANTONIO - 52221610H
Fecha: 2018.03.12 23:07:20 +01'00'

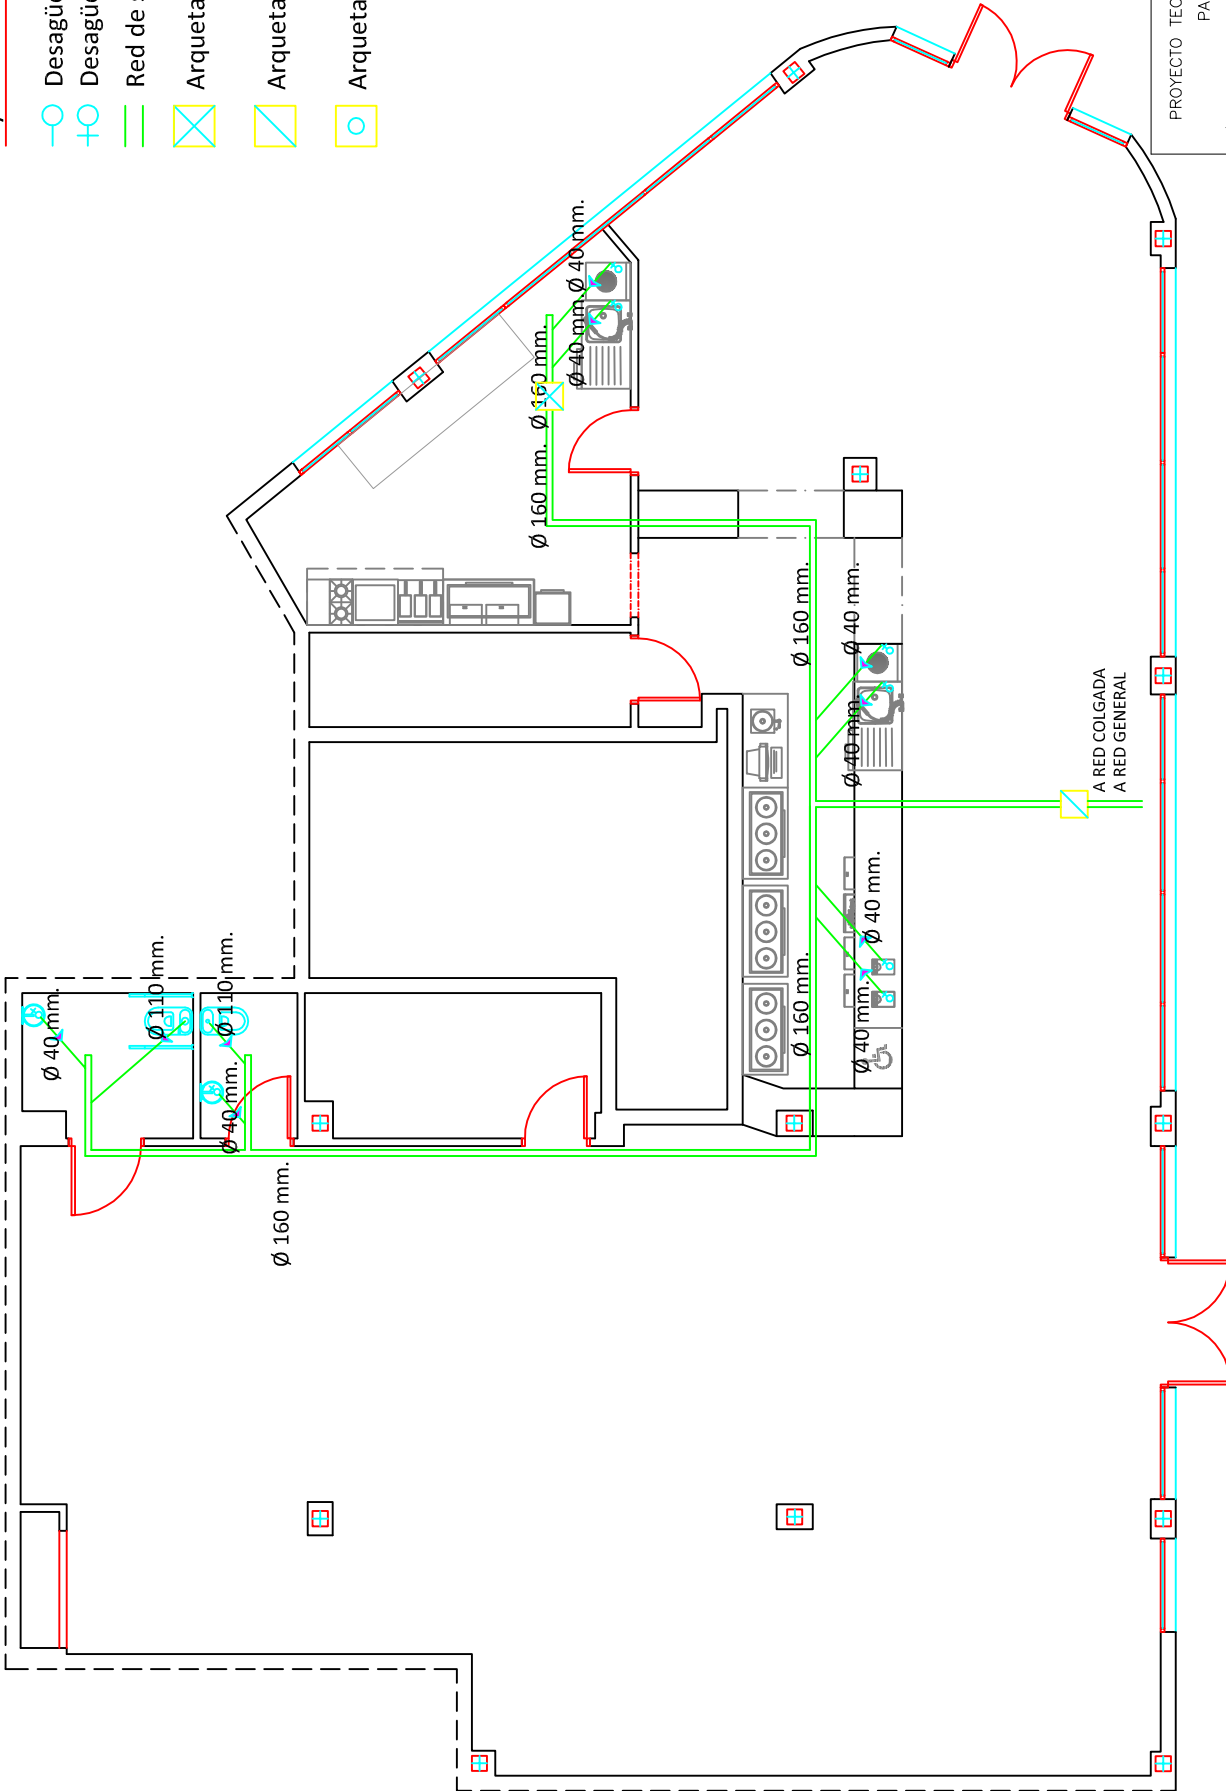

PROYECTO TECNICO DE LICENCIA DE APERTURA PARA BAR CON COCINA
C/FOTOGRAFO FRANCISCO SOUSA. LOCAL 2. UTRERA.

PLANO: SANEAMIENTO

PROMOTOR: JUAN ANTONIO MUÑOZ MESA


ELABORADOR: JOAQUIN EXPOSITO ORTEGA


COLEGIADO: 4643


FECHA: MARZO 2018

EDICION: 1/100


leyenda de EXTRACCIÓN DE HUMOS

 Caja de Extracción

 Conducto de chapa galvanizada

 Depurador electrónico, tipo FILTRONIC

 Extractor S&P EDM-80 o similar alimentado desde el punto de luz.

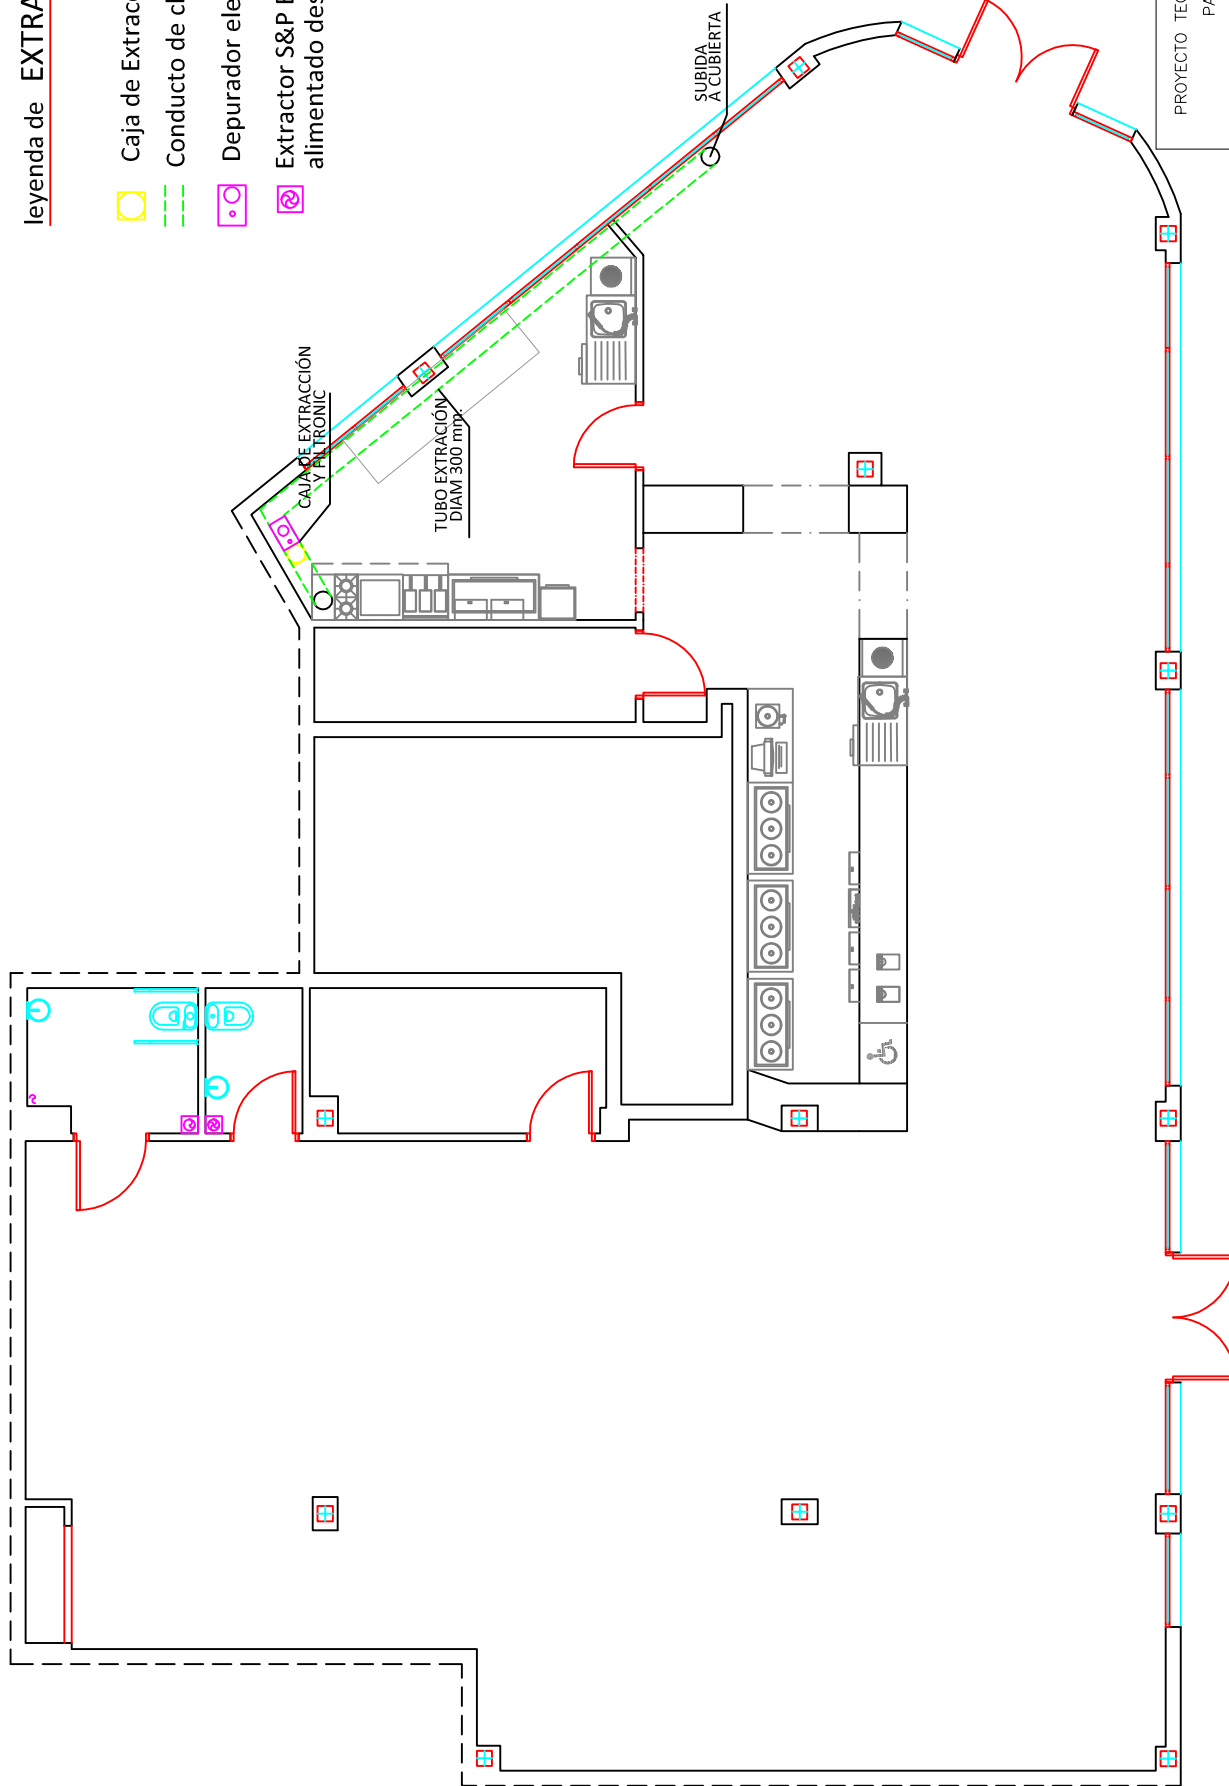

DILIGENCIA: La pongo para hacer constar que la presente fotocopia concuerda, bien y fielmente, con su original, con el que ha sido cotejada. EN UTRERA A **MIÉRCOLES 5 DE DICIEMBRE DE 2018**

El Gestor Administrativo: **JUAN ANTONIO HUERTAS**

PD DECRETO DE ALCALDIA del día Martes 25 de Septiembre de 2018

Verifique la integridad en <http://verificarfirma.utrera.es/verificafirma/b2ATs1+vFDWIDz1kqR0Eow==>

EXPOSITO ORTEGA JOAQUIN ANTONIO

Firmado digitalmente por **EXPOSITO ORTEGA JOAQUIN ANTONIO - 52221610H**
 Fecha: 2018.03.12 23:07:44 +01'00'

PROYECTO TECNICO DE LICENCIA DE APERTURA PARA BAR CON COCINA			
C/FOTOGRAFO FRANCISCO SOUSA. LOCAL 2. UTRERA.			
PLANO:		VENTILACIÓN y EXTRACCIÓN DE HUMOS	
PROMOTOR:		JUAN ANTONIO MUÑOZ MESA	
ELABORADOR:		COLEGIO Nº 4643	
ELABORADOR:		JOAQUIN EXPOSITO ORTEGA	
FECHA:	PLANO Nº:	FECHA:	EDICIÓN:
MARZO 2018	09	MARZO 2018	1/100

leyenda de **AIRE ACONDICIONADO**

Split de techo. Modelo de Haier, 7.000fr

Split de pared. Modelo de Haier, 3.000fr


Rejilla de retorno

Impulsión

Retrono

U.EXT.

Compresor. Modelo de Haier.

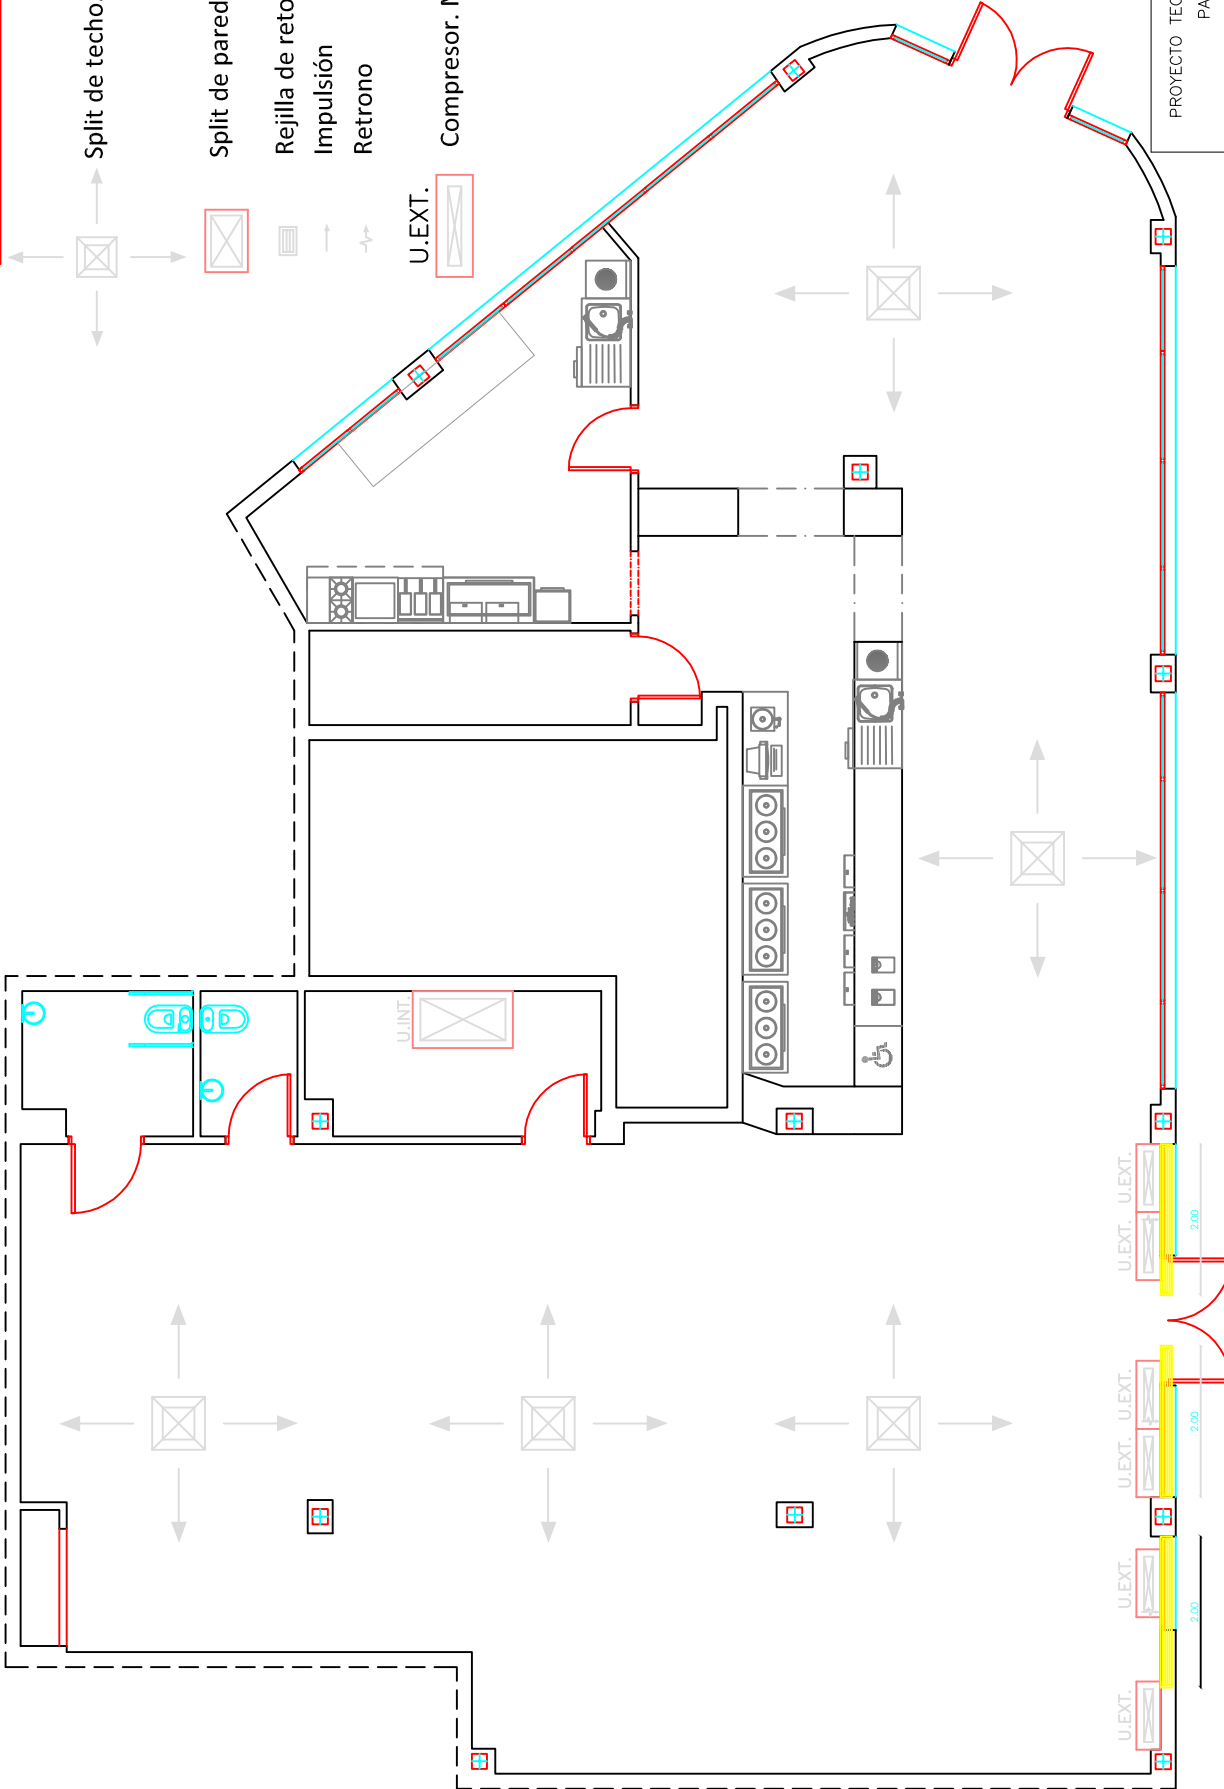

DILIGENCIA: La pongo para hacer constar que la presente fotocopia concuerda, bien y fielmente, con su original, con el que ha sido cotejada. EN UTRERA A OCHO DÍAS DEL MES DE DICIEMBRE DE 2018

El Gestor Administrativo: **JOAQUIN ORTEGA HUERTAS MARTIN**

PD DECRETO DE ALOJAMIENTO de Meses 25 de Septiembre de 2018

Verifique la integridad en <http://verificarfirma.utre.es/g2/firma/b2ATs1+vFDWidz1kqbEow==>

Firmado digitalmente por **EXPOSITO ORTEGA JOAQUIN ANTONIO - 52221610H**
 Fecha: 2018.03.12 23:08:09 +01'00'

PROYECTO TECNICO DE LICENCIA DE APERTURA PARA BAR CON COCINA	
C/FOTOGRAFO FRANCISCO SOUSA. LOCAL 2. UTRERA.	
PLANO:	AIRE ACONDICIONADO
PROMOTOR:	JUAN ANTONIO MUÑOZ MESA
ELABORADOR:	JOAQUIN EXPOSITO ORTEGA
COLEGIO Nº:	4643
FECHA:	MARZO 2018
PLANO Nº:	10
ESCALA:	1/100

leyenda de SEGURIDAD EN CASO DE INCENDIO

- Luminaria de señalización y emergencia.
- Señal indicativa de SALIDA.
- Señal indicativa de medio de protección.
- Extintor colgado 21A-113B-C. 6Kg.
- Extintor colgado CO2-89B. 2Kg.
- Recorrido de evacuación.
- Origen de evacuación.


RECORRIDO MÁXIMO DE EVACUACIÓN:
17,66 m. < 25,00 m.

DILIGENCIA: La pongo para hacer constar que la presente fotocopia concuerda, bien y fielmente, con su original, el cual ha sido cotejada. EN UTRERA A MERCURLES 3 DE DICIEMBRE DE 2018

ORTEGA JOAQUIN ANTONIO
Firmado digitalmente por EXPOSITO ORTEGA JOAQUIN ANTONIO - 52221610H
Fecha: 2018.03.12 23:09:07 +01'00'

El Gestor Administrativo: JUAN ANTONIO HUERTAS MARTIN
PD DECRETO DE ALICUOTACION DE IMPUESTOS 25 de Septiembre de 2018

Verifique la integridad en <http://verificarfirma.utrc.es/verificarfirma/b2ATs1+vFDWIDz1kqkbEow==>

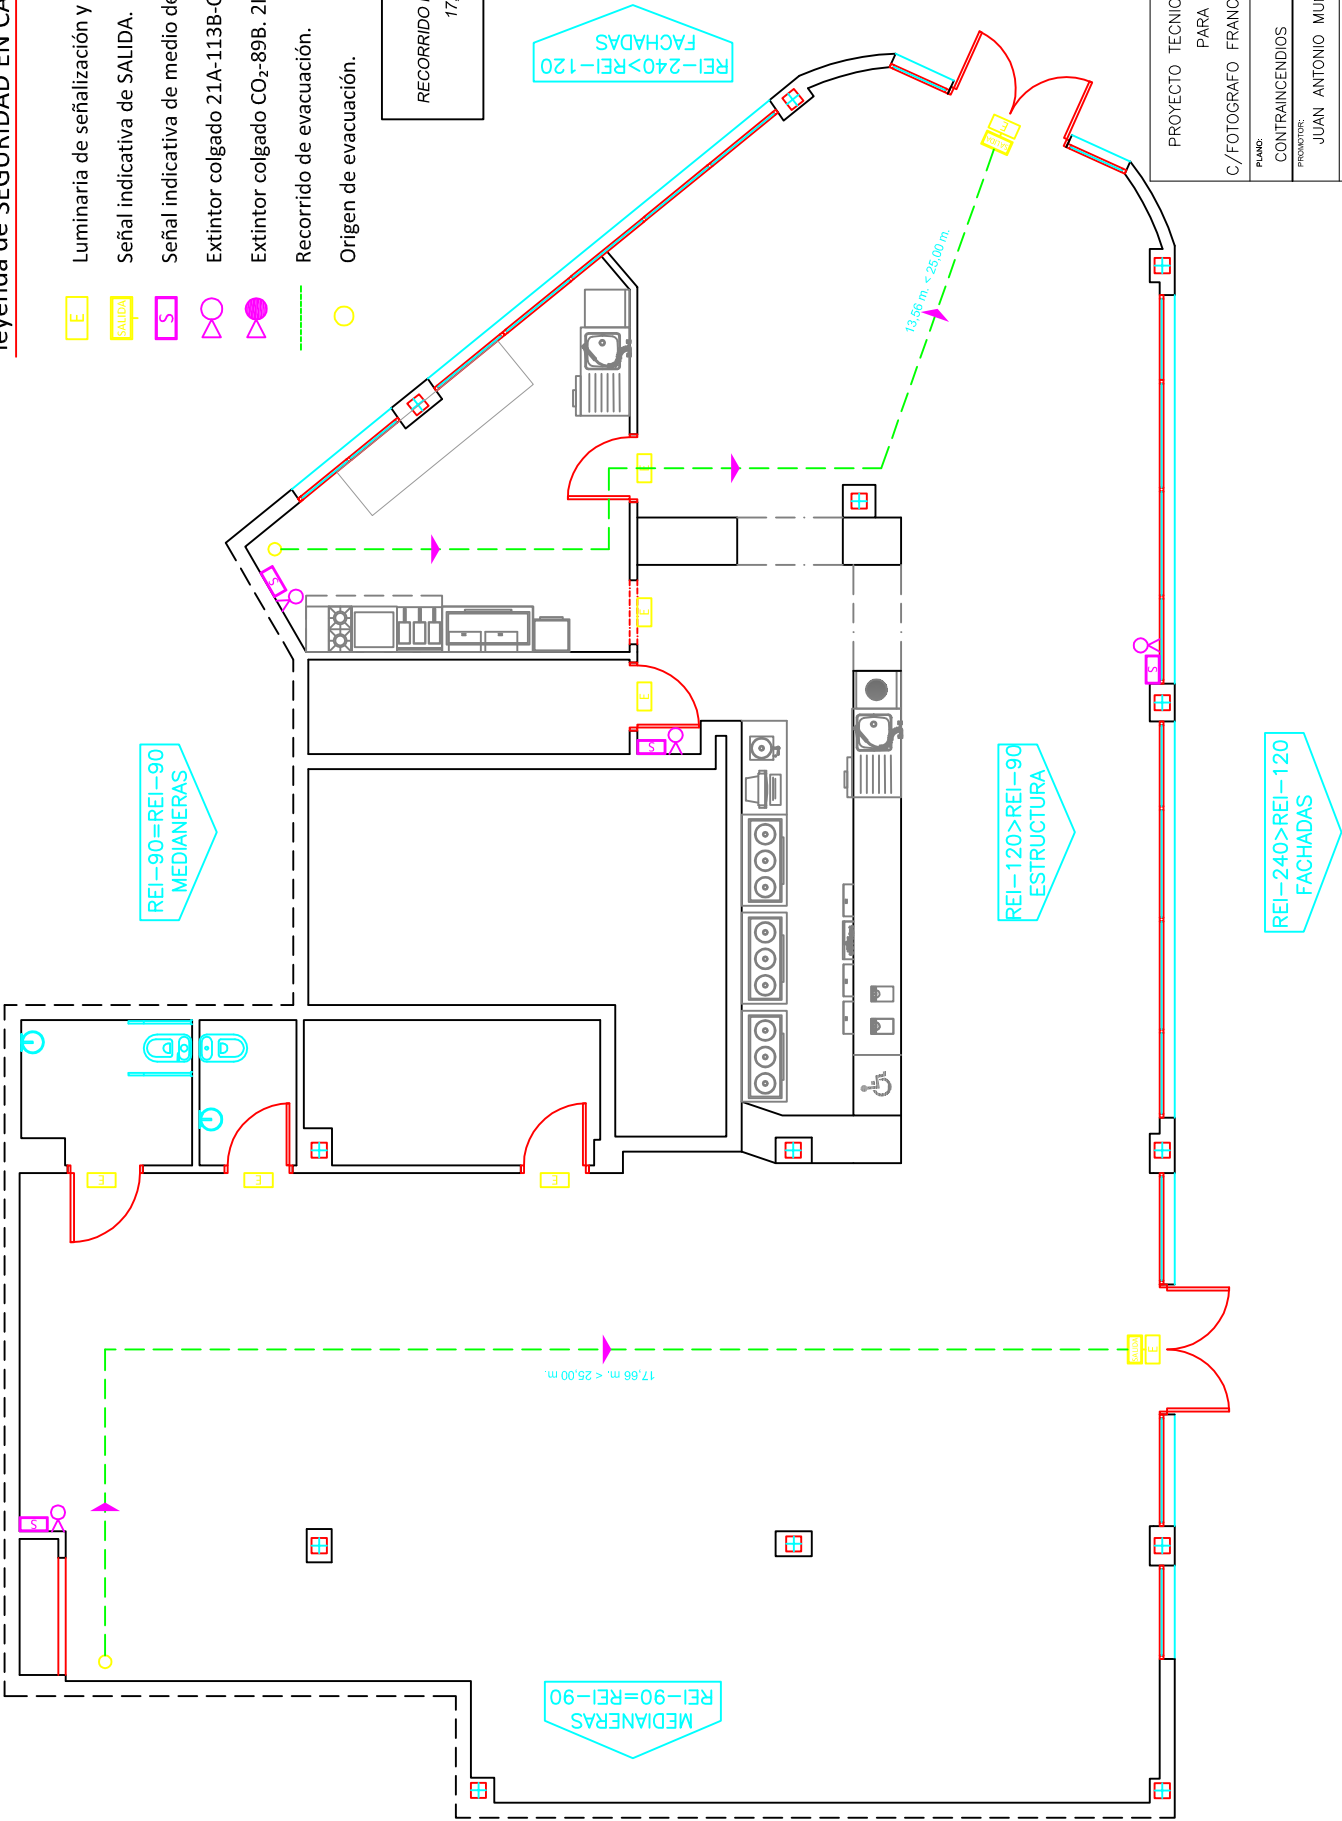

PROYECTO TECNICO DE LICENCIA DE APERTURA PARA BAR CON COCINA	
C/FOTOGRAFO FRANCISCO SOUSA. LOCAL 2. UTRERA.	
PLANO:	CONTRAINCIDIOS
PROMOTOR:	JUAN ANTONIO MUÑOZ MESA
ELABORADOR:	JOAQUIN EXPOSITO ORTEGA
FECHA:	MARZO 2018
PLANO Nº:	11
FECHA:	MARZO 2018
EDICIÓN:	1/100
COLEGIO Nº:	4643


leyenda de **ACCESIBILIDAD**



RECORRIDO LIBRE DE OBSTÁCULO
DIAM 1,50 M



RECORRIDO LIBRE DE OBSTÁCULO
DIAM 1,20 M

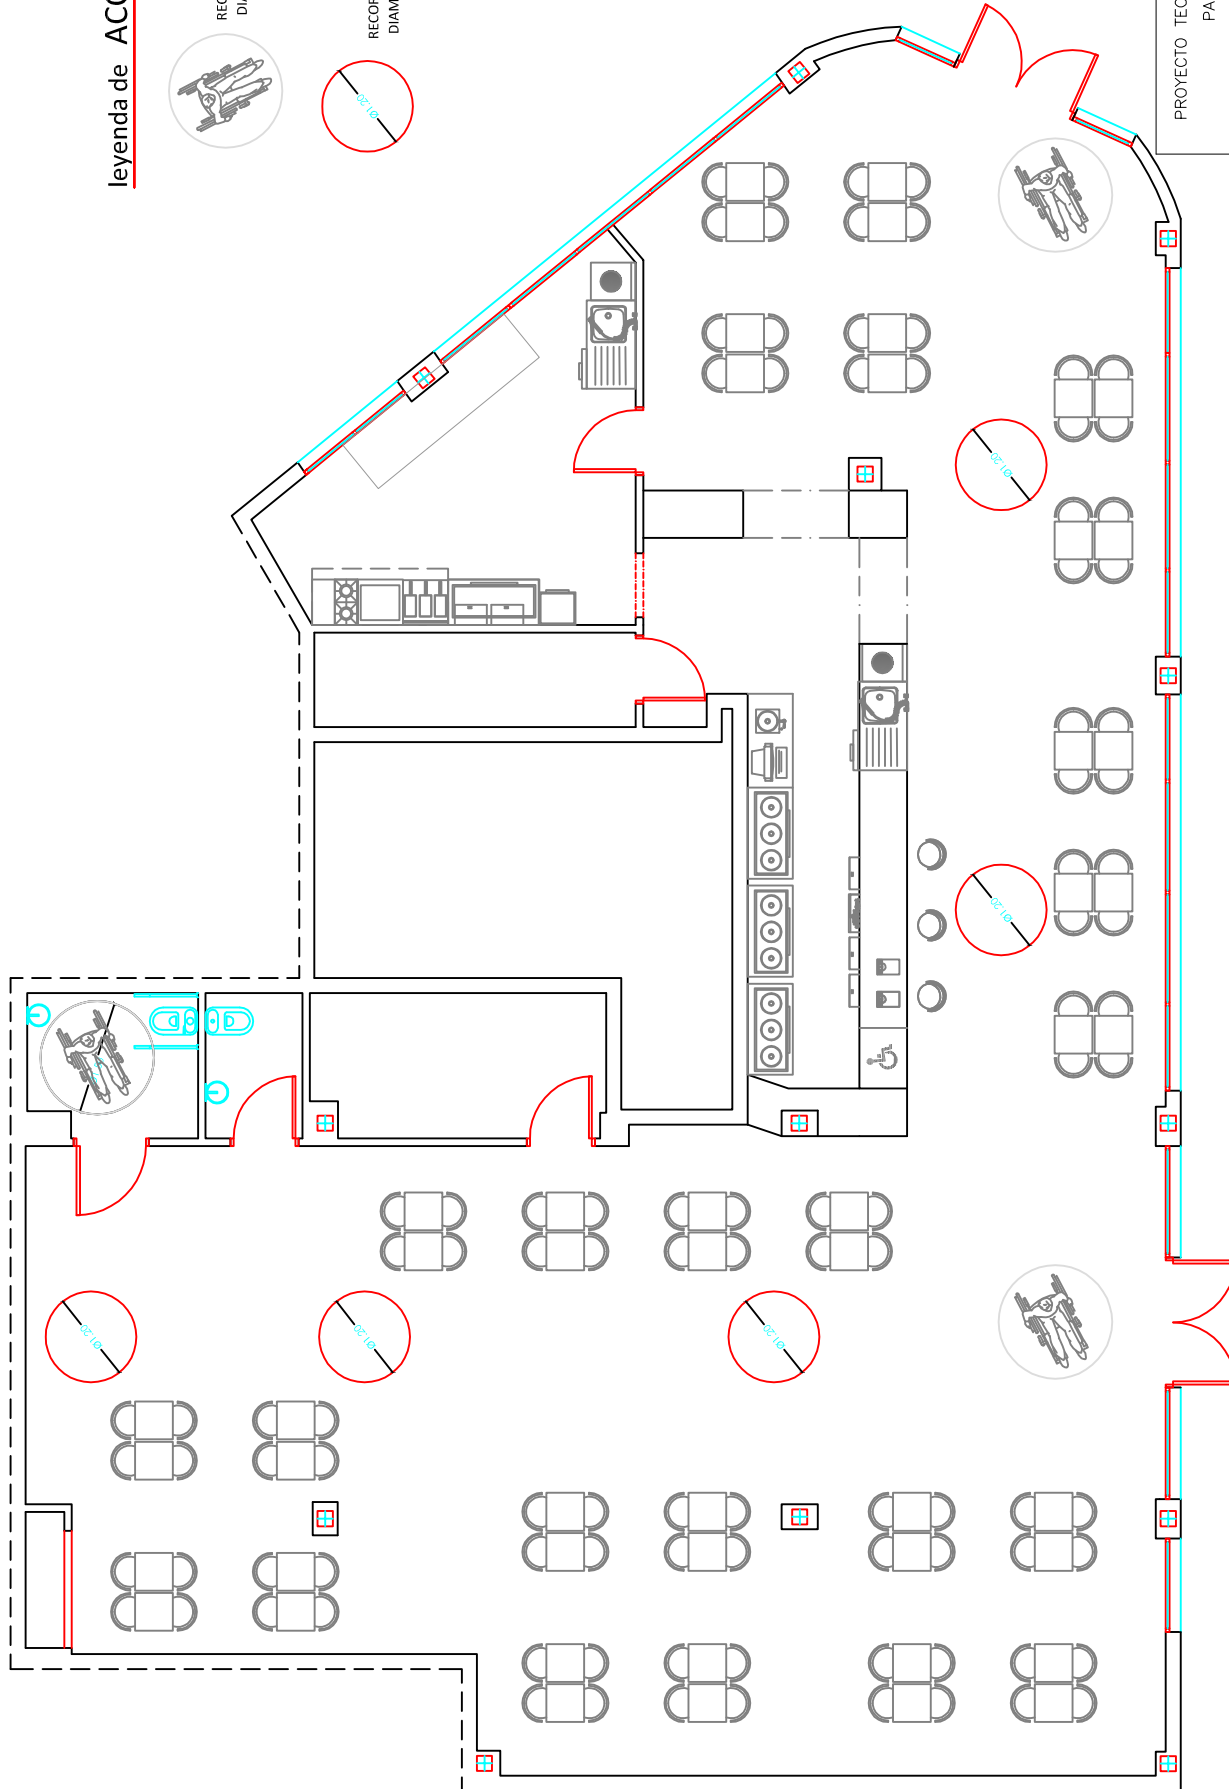

Excmo. Ayuntamiento
UTRERA

DILIGENCIA: La pongo para hacer constar que la presente fotocopia concuerda, bien y fielmente, con su original, con el que ha sido cotejada. EN UTRERA, a 12 de Marzo de 2018.

El Gestor Administrativo JOAQUIN ANTONIO HUERTA MARTIN

PD DECRETO DE ALCALDIA de 12 de Marzo de 2018

EXPOSITO ORTEGA JOAQUIN ANTONIO

52221610H


Verifique la integridad en:
<http://verificarfirma.utre.es/2018/03/12/b2ATs1+vFDWIDz1kqk6E0vE>

Firmado digitalmente por EXPOSITO ORTEGA JOAQUIN ANTONIO - 52221610H
Fecha: 2018.03.12 23:09:28 +01'00'


PROYECTO TECNICO DE LICENCIA DE APERTURA PARA BAR CON COCINA			
C/FOTOGRAFO FRANCISCO SOUSA. LOCAL 2. UTRERA.			
PLANO:	ACCESIBILIDAD I		
PROMOTOR:	JUAN ANTONIO MUÑOZ MESA		
ELABORADOR:	JOAQUIN EXPOSITO ORTEGA	COLEGIO Nº:	4643
FECHA:	MARZO 2018	PLANO Nº:	12
ESCALA:			1/100

leyenda según:
 SUA. "Documento Básico de Seguridad de Utilización y Accesibilidad". y
 D 293/2009. "Accesibilidad en las infraestructuras, el urbanismo,
 la edificación y el transporte en Andalucía"


1. Deberá posibilitarse el acceso frontalmente a un lavabo, para lo que no existirán obstáculos en su parte inferior, y éste estará a una altura comprendida entre 0,70 y 0,80 metros.
2. Igualmente, se deberá posibilitar el acceso lateral al inodoro disponiendo a este efecto de un espacio libre con un ancho mínimo de 0,80 metros, a ambos lados.
3. La altura del asiento del inodoro estará comprendida entre 0,45 y 0,50 metros y el tipo de abatimiento será vertical.
4. El inodoro deberá llevar un sistema de descarga que permita ser utilizado por una persona con dificultad motora en miembros superiores, colocándose preferentemente mecanismos de descarga de palanca o de presión de gran superficie, situado a una altura entre 0,70 y 1,20 metros del suelo.
5. El inodoro deberá ir provisto de dos barras laterales, abatibles para facilitar la transferencia lateral, separadas entre sí 0,65-0,70 metros.
6. Las barras de apoyo serán de sección preferentemente circular, de diámetro comprendido entre 30 y 40 milímetros, separadas de la pared u otros elementos 45 milímetros y su recorrido será continuo. Las horizontales, para transferencias, se colocarán a una altura comprendida entre 0,70 y 0,75 metros del suelo y su longitud será de 20 ó 25 centímetros mayor que la del asiento del inodoro. Las verticales que sirvan de apoyo a un inodoro se situarán a una distancia de 30 centímetros por delante de su borde.
7. Los accesorios del aseo estarán adaptados para su utilización por personas con movilidad reducida.
8. La grifería será fácilmente accesible y automática, con sistema de detección de presencia o tipo monomando con palanca de tipo gerontológico, a una altura entre 0,70 y 1,20 metros del suelo.
9. Las puertas contarán con un sistema que permita desbloquear las cerraduras desde fuera en caso de emergencia.
10. Los secadores, jaboneras, toalleros y otros accesorios, así como los mecanismos eléctricos, estarán a una altura comprendida entre 0,80 y 1,20 metros. El borde inferior del espejo no deberá situarse por encima de 0,90 metros de altura.
11. Deberá figurar en la puerta o junto a la misma en lugar visible el Símbolo Internacional de Accesibilidad.
12. Se emplearán señalizadores de libre-ocupado de comprensión universal.
13. Deberán poseer, en su interior, avisador luminoso y acústico para casos de emergencia (si procede).

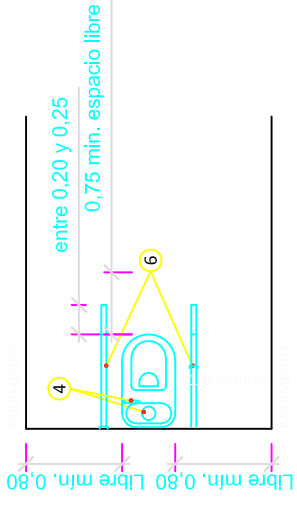


detalle de UBICACIÓN DE INODORO

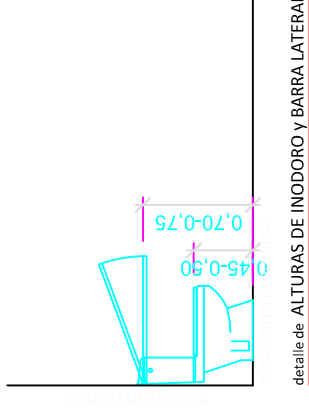


detalle de ALTURAS DE INODORO Y BARRA LATERAL

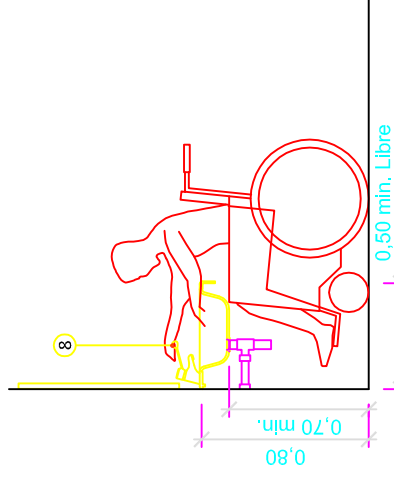


detalle de ALTURAS DE LAVABO Y ESPEJO (perfil)

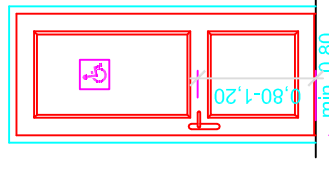

detalle de PUERTA DE ASEO ADAPTADO

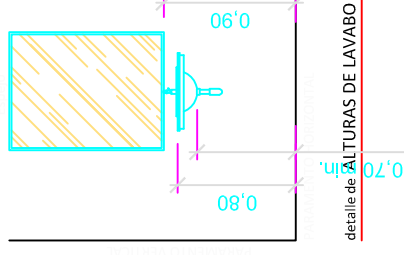

detalle de ALTURAS DE LAVABO Y ESPEJO (perfil)

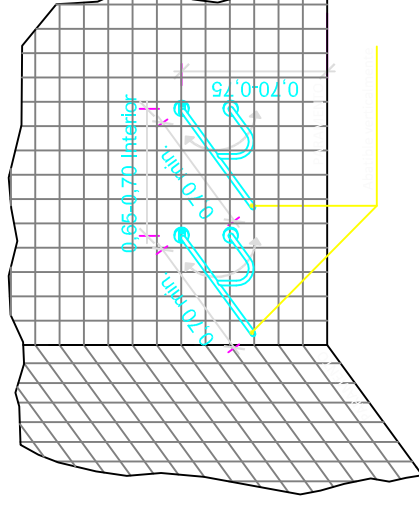

detalle de UBICACIÓN DE LAS BARRAS LATERALES

DILIGENCIA: La pongo para hacer constar que la presente fotocopia concuerda, bien y fielmente, con su original, con el que ha sido cotejada. EN UTRERA A MIERCOLES 5 DE DICIEMBRE DE 2018
 El Gestor Administrativo.-JUAN ANTONIO HUERTAS MARTIN
 PD DECRETO DE ALCALDIA del día Martes 25 de Septiembre de 2018



Verifique la integridad en <http://verificarfirma.utrerajunta.es/verifirma/b2ATs1+vFDWIDz1RtbbEow==>

EXPOSITO
 ORTEGA
 JOAQUIN
 ANTONIO -
 52221610H


Firmado digitalmente por
 EXPOSITO
 ORTEGA JOAQUIN
 ANTONIO -
 52221610H
 Fecha: 2018.03.12
 23:09:49 +01'00'

PROYECTO TECNICO DE LICENCIA APERTURA PARA BAR CON COCINA C/FOTOGRAFO FRANCISCO SOUSA. LOCAL 2. UTRERA.			
PLANO:	ACCESIBILIDAD II		
PROMOTOR:	JUAN ANTONIO MUÑOZ MESA		
ELABORACIÓN:	COLEGIADO Nº	4643	
FRMA:	PLANO Nº:	FECHA:	ESCALA:
	13	MARZO 2018	1/50
	ELABORACIÓN:		
	JOAQUIN EXPÓSITO ORTEGA		

leyenda de GAS

- gas
- Bombona de gas butano
- Punto de gas con válvula de corte
- Canalización de gas

Nota: En fachada existe ventilación tanto a nivel de suelo como de techo, con una dimensión mínima de 30x30 cms

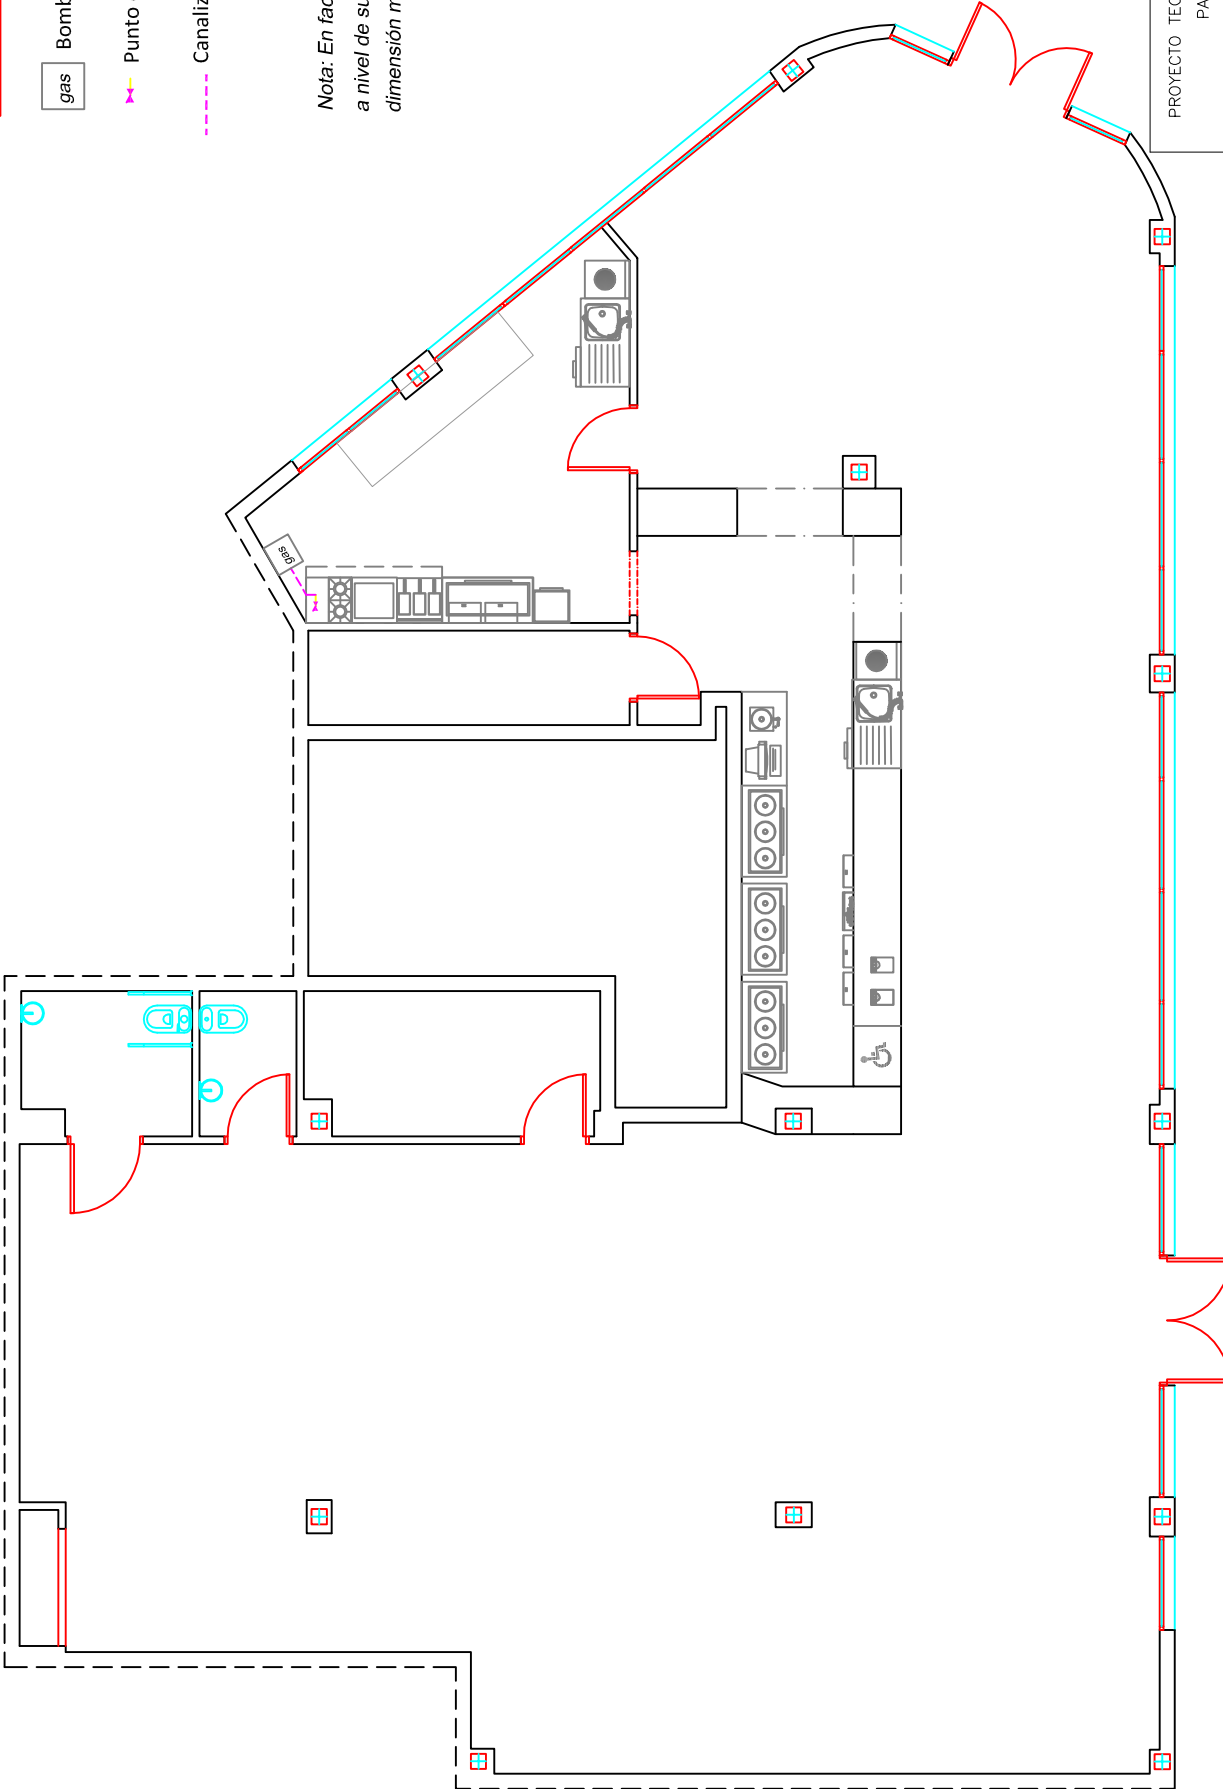

DILIGENCIA: La pongo para hacer constar que la presente fotocopia concuerda, bien y fielmente, con su original, con el que ha sido cotejada. EN UTRERA, A LOS CINCO DÍAS DE DICIEMBRE DE 2018.

El Gestor Administrativo: JUAN ANTONIO HUERTA ORTEGA
PD DECRETO DE ALCALDIA del día Martes 25 de Septiembre de 2018

Verifique la integridad en <http://verificarfirma.utera.es/verificarfirma/b2ATs1+vFDWdz1kR2Ew...>

EXPOSITO ORTEGA JOAQUIN ANTONIO
2221610H

Firmado digitalmente por EXPOSITO ORTEGA JOAQUIN ANTONIO - 2221610H
Fecha: 2018.03.12 23:10:22 +01'00'

PROYECTO TECNICO DE LICENCIA DE APERTURA PARA BAR CON COCINA			
C/FOTOGRAFO FRANCISCO SOUSA. LOCAL 2. UTRERA.			
PLANO:	INSTALACIÓN DE GAS		
PROMOTOR:	JUAN ANTONIO MUÑOZ MESA		
ELABORADOR:	JOAQUIN EXPOSITO ORTEGA		
COLEGIO Nº:	4643		
FECHA:	15	MARZO 2018	
ESCALA:			1/100



Excmo. Ayuntamiento
UTRERA

DILIGENCIA: La pongo para hacer constar que la presente fotocopia es un verdadero y fielmente, con su original, con la que ha sido cotejada. EN UTRERA A MIÉRCOLES 5 DE DICIEMBRE DE 2018


El Gestor Administrativo.-JUAN ANTONIO HUERTAS MURGEN
PD DECRETO DE ALCALDIA del día Martes 24 de Septiembre de 2018

Verifique la integridad de la firma en:
<http://verificarfirma.utrera.org/verificarfirma>
b2ATs1+vFDWIDz1kqkbEow==


Firmado digitalmente por
EXPOSITO ORTEGA JOAQUIN ANTONIO - 52221610H
Fecha: 2018.03.12 23:10:43 +01'00'

EXPOSITO ORTEGA JOAQUIN ANTONIO - 52221610H

Página 15/16

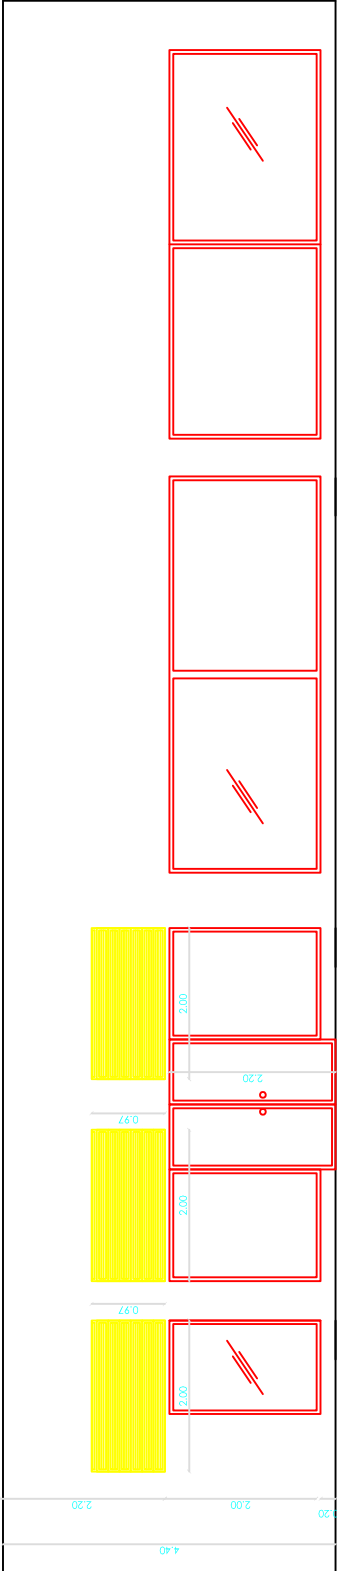


C/ FOTÓGRAFO FRANCISCO SOUSA

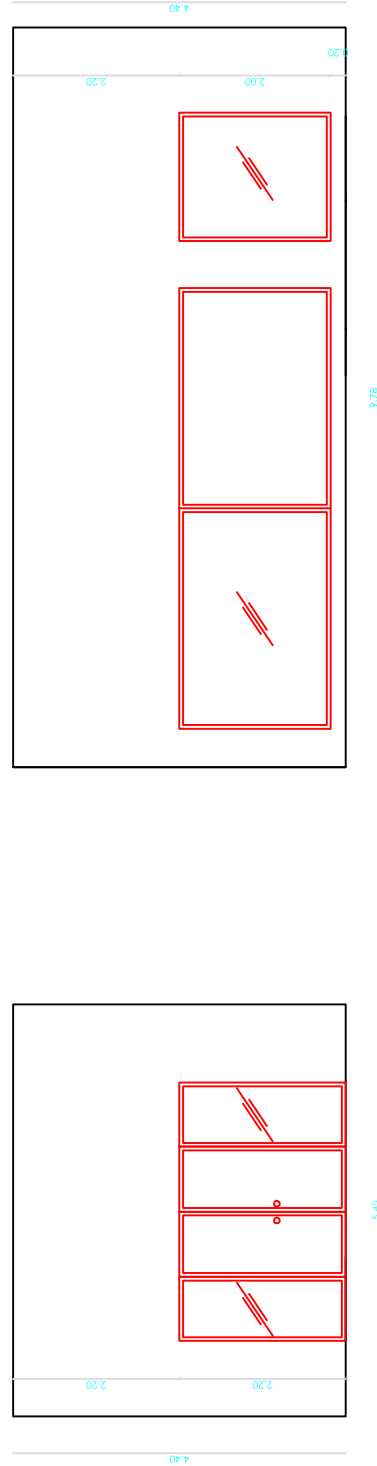

C/ DOÑA MARCELA


ESQUINA

PROYECTO TECNICO DE LICENCIA DE APERTURA PARA BAR CON COCINA		C/FOTOGRAFO FRANCISCO SOUSA. LOCAL 2. UTRERA.	
PLANO:	FACHADAS	PROMOTOR:	JUAN ANTONIO MUÑOZ MESA
ELABORADOR:	JOAQUIN EXPÓSITO ORTEGA	COLEGIO Nº:	4643
FECHA:	MARZO 2018	PLANO Nº:	16
ESCALA:	1/100		

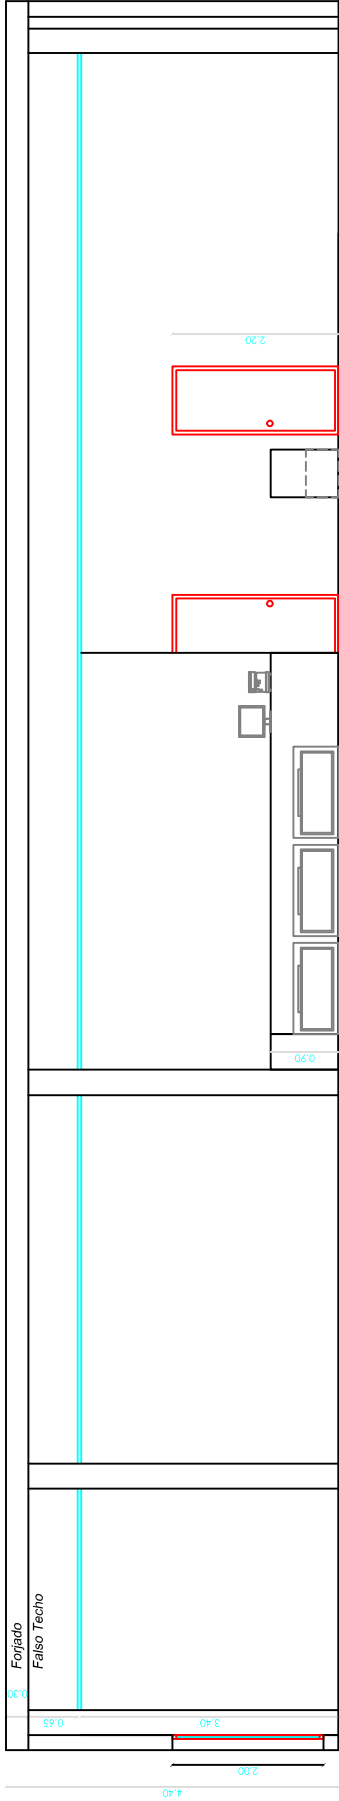

SECCIÓN 1-1

3.80
5.51

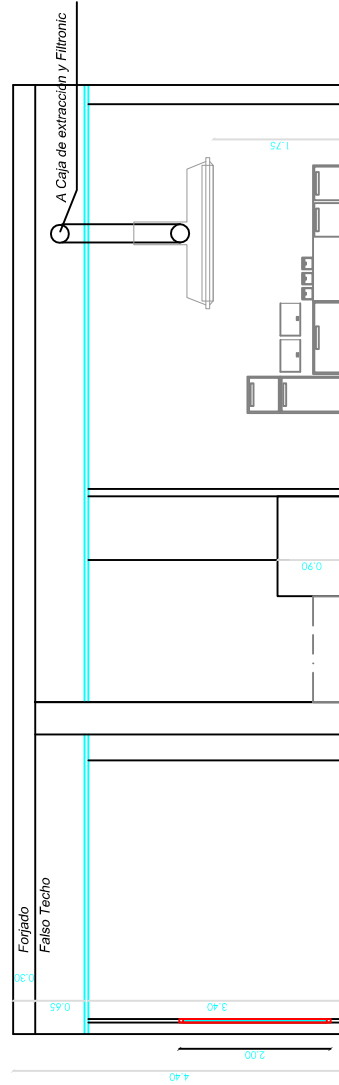

SECCIÓN 2-2

DILIGENCIA: La pongo para hacer constar que la presente fotocopia es una copia fielmente, con su original, con el que ha sido cotejada. EN UTRERA A OCHO Y CINCO DE DICIEMBRE DE 2018

EXPOSITO ORTEGA
JOAQUIN ANTONIO
 52221610H

El Gestor Administrativo es JOAQUIN HUERTAS MARTIN
 PD DECRETO DE ALCALDIA DE 2018 de Septiembre de 2018

Verifique la integridad de
<http://verificarfirma.utera.org/verifirma-b2ATs1+vFDWQz1kqkbEoV>

Firmado digitalmente por EXPOSITO ORTEGA JOAQUIN ANTONIO - 52221610H
 Fecha: 2018.03.12 23:11:15 +01'00'

PROYECTO TECNICO DE LICENCIA DE APERTURA PARA BAR CON COCINA			
C/FOTOGRAFO FRANCISCO SOUSA. LOCAL 2. UTRERA.			
PLANO:	SECCIÓN CONSTRUCTIVA		
PROMOTOR:	JUAN ANTONIO MUÑOZ MESA		
ELABORADOR:	COLEGIO Nº:	4643	
	ELABORADOR:	JOAQUIN EXPOSITO ORTEGA	
FECHA:	PLANO Nº:	FECHA:	17 MARZO 2018
ESCALA:			1/100