




situación e 1/1000

Presentamos una propuesta para un centro infantil municipal de primer ciclo, que complemente el sistema de equipamientos del municipio. Con ello se pretende crear un espacio educacional que permita un desarrollo adecuado para los niños y niñas dentro del núcleo urbano de Utrera.

El edificio forma parte de dos parcelas destinadas a equipamientos. Presentan forma irregular y lindan al noroeste con la avenida Arroyo del Buho, al suroeste con la calle Armilla, al sureste con centro docente existente y sus instalaciones exteriores, y al noreste con parcela residencial y su rampa de acceso rodado correspondiente. Presenta desniveles aproximados de metro y medio desde la avenida Arroyo disminuyendo hasta la calle Armilla cuya cota se considerará la cota cero.

Con estos datos de partida se proyecta un edificio que se vertebrará mediante una pieza principal, de mayor altura, que presenta fachada a la avenida y que albergará las estancias comunes del programa de necesidades de la edificación, y a partir del cual se desarrollan tres pabellones destinados a los distintos tramos de edad de los niños y niñas que disfrutarán los espacios del centro. De esta forma, la propia distribución de los sólidos generan los espacios libres de recreo, vertebrándose de una manera clara y comprensible la relación entre las aulas y sus patios correspondientes. Todo ello facilitando un flujo de comunicaciones entre los espacios interiores y exteriores, y a su vez permitiendo que todas las aulas disfruten de la misma orientación y del contacto directo con el patio. Se considera como factor prioritario en el proyecto la iluminación natural de las aulas, planteándose en ellas dos alturas de huecos de ventanas, una en un plano inferior que permita la permeabilidad visual cuando los niños se encuentran jugando dentro del aula, y otra, en un plano superior, que permite, mediante el reflejo en el plano del techo, que la luz natural penetre a una mayor profundidad.

El programa consiste en cuatro aulas para niños y niñas de 0 a 1 año, cuatro para niños y niñas de 1 a 2 años y cuatro para lo que comprenden las edades de 2 a 3 años. Se proyecta un aula polivalente, despacho del director, sala de profesores y las dependencias de servicio e instalaciones necesarias para el desarrollo del edificio. En el proyecto prima la distribución de las zonas libres exteriores a modo de patios independientes para cada uno de los pabellones, pero comunicados entre sí y con un gran espacio de juegos común para todo el complejo. Se aporta cuadro de distribución y superficies correspondientes.

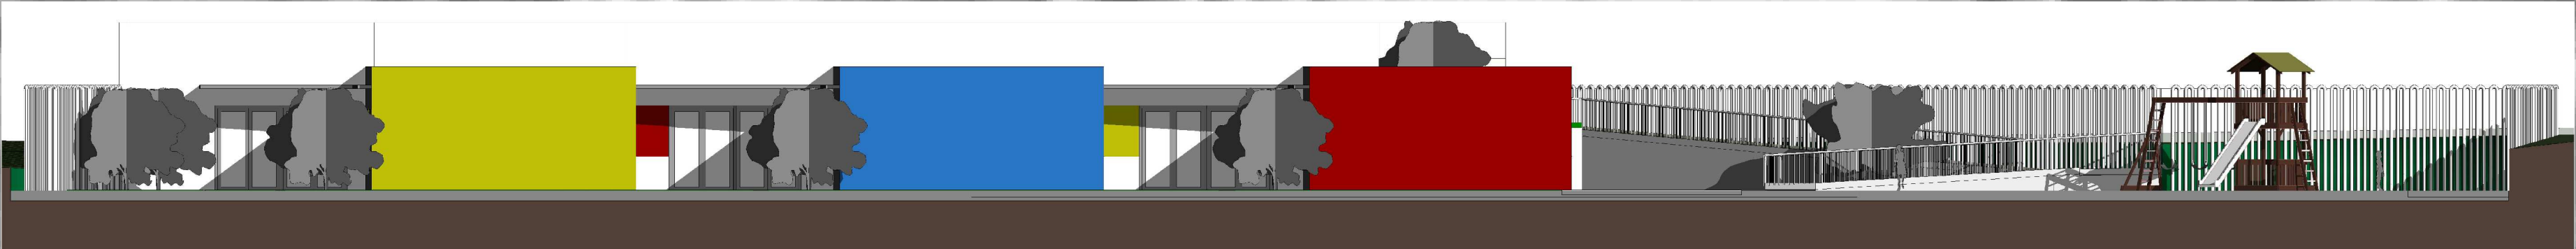


alzado A



- 1 entrada y zonas comunes (187,75 m2). 2 recepción (8,00 m2). 3 almacén-sala instalaciones (12,85 m2). 4 despacho director (13,35 m2). 5 sala profesores (18,00 m2). 6 sala multiusos (77,25 m2). 7 aseos generales (17,45 m2). 8 aula 1-pabellón 1 (32,05 m2). 9 aula 2-pabellón 1 (31,90 m2). 10 aula 3-pabellón 1 (31,90 m2). 11 aula 4-pabellón 1 (32,95 m2). 12 aula 1-pabellón 2 (32,05 m2). 13 aula 2-pabellón 2 (31,90 m2). 14 aula 3-pabellón 2 (31,90 m2). 15 aula 4-pabellón 2 (45,35 m2). 16 aula 1-pabellón 3 (36,80 m2). 17 aula 2-pabellón 3 (36,25 m2). 18 aula 3-pabellón 3 (36,60 m2). 19 aula 4-pabellón 3 (37,30 m2). 20 áreas comunes exteriores (468,20 m2). 21 patio pabellón 1 (124,00 m2). 22 patio pabellón 2 (135,55 m2). 23 patio pabellón 3 (204,75 m2). 24 área de juegos infantiles (349,60 m2)



vista 1

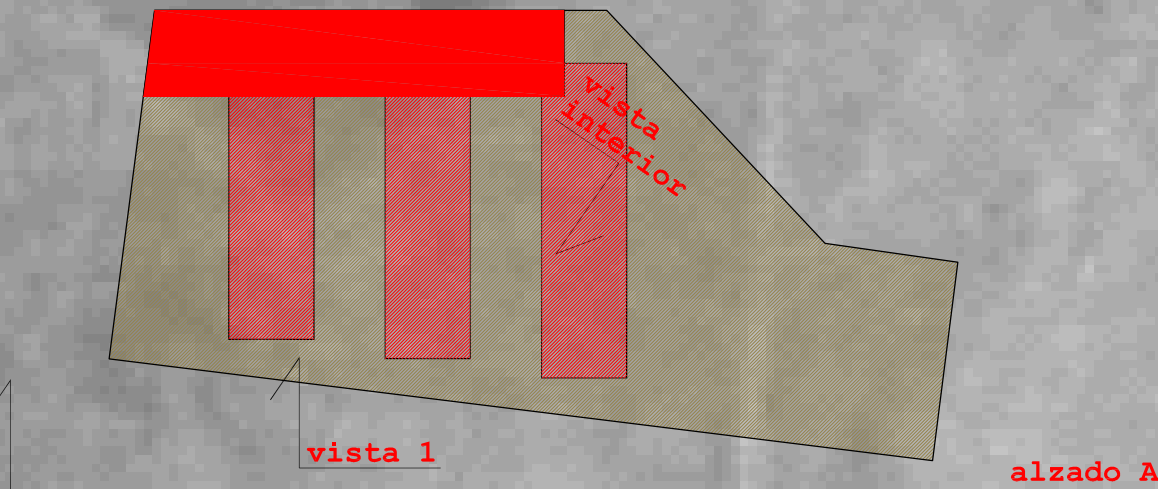

vista 1

alzado A

