





vista 2




vista 3

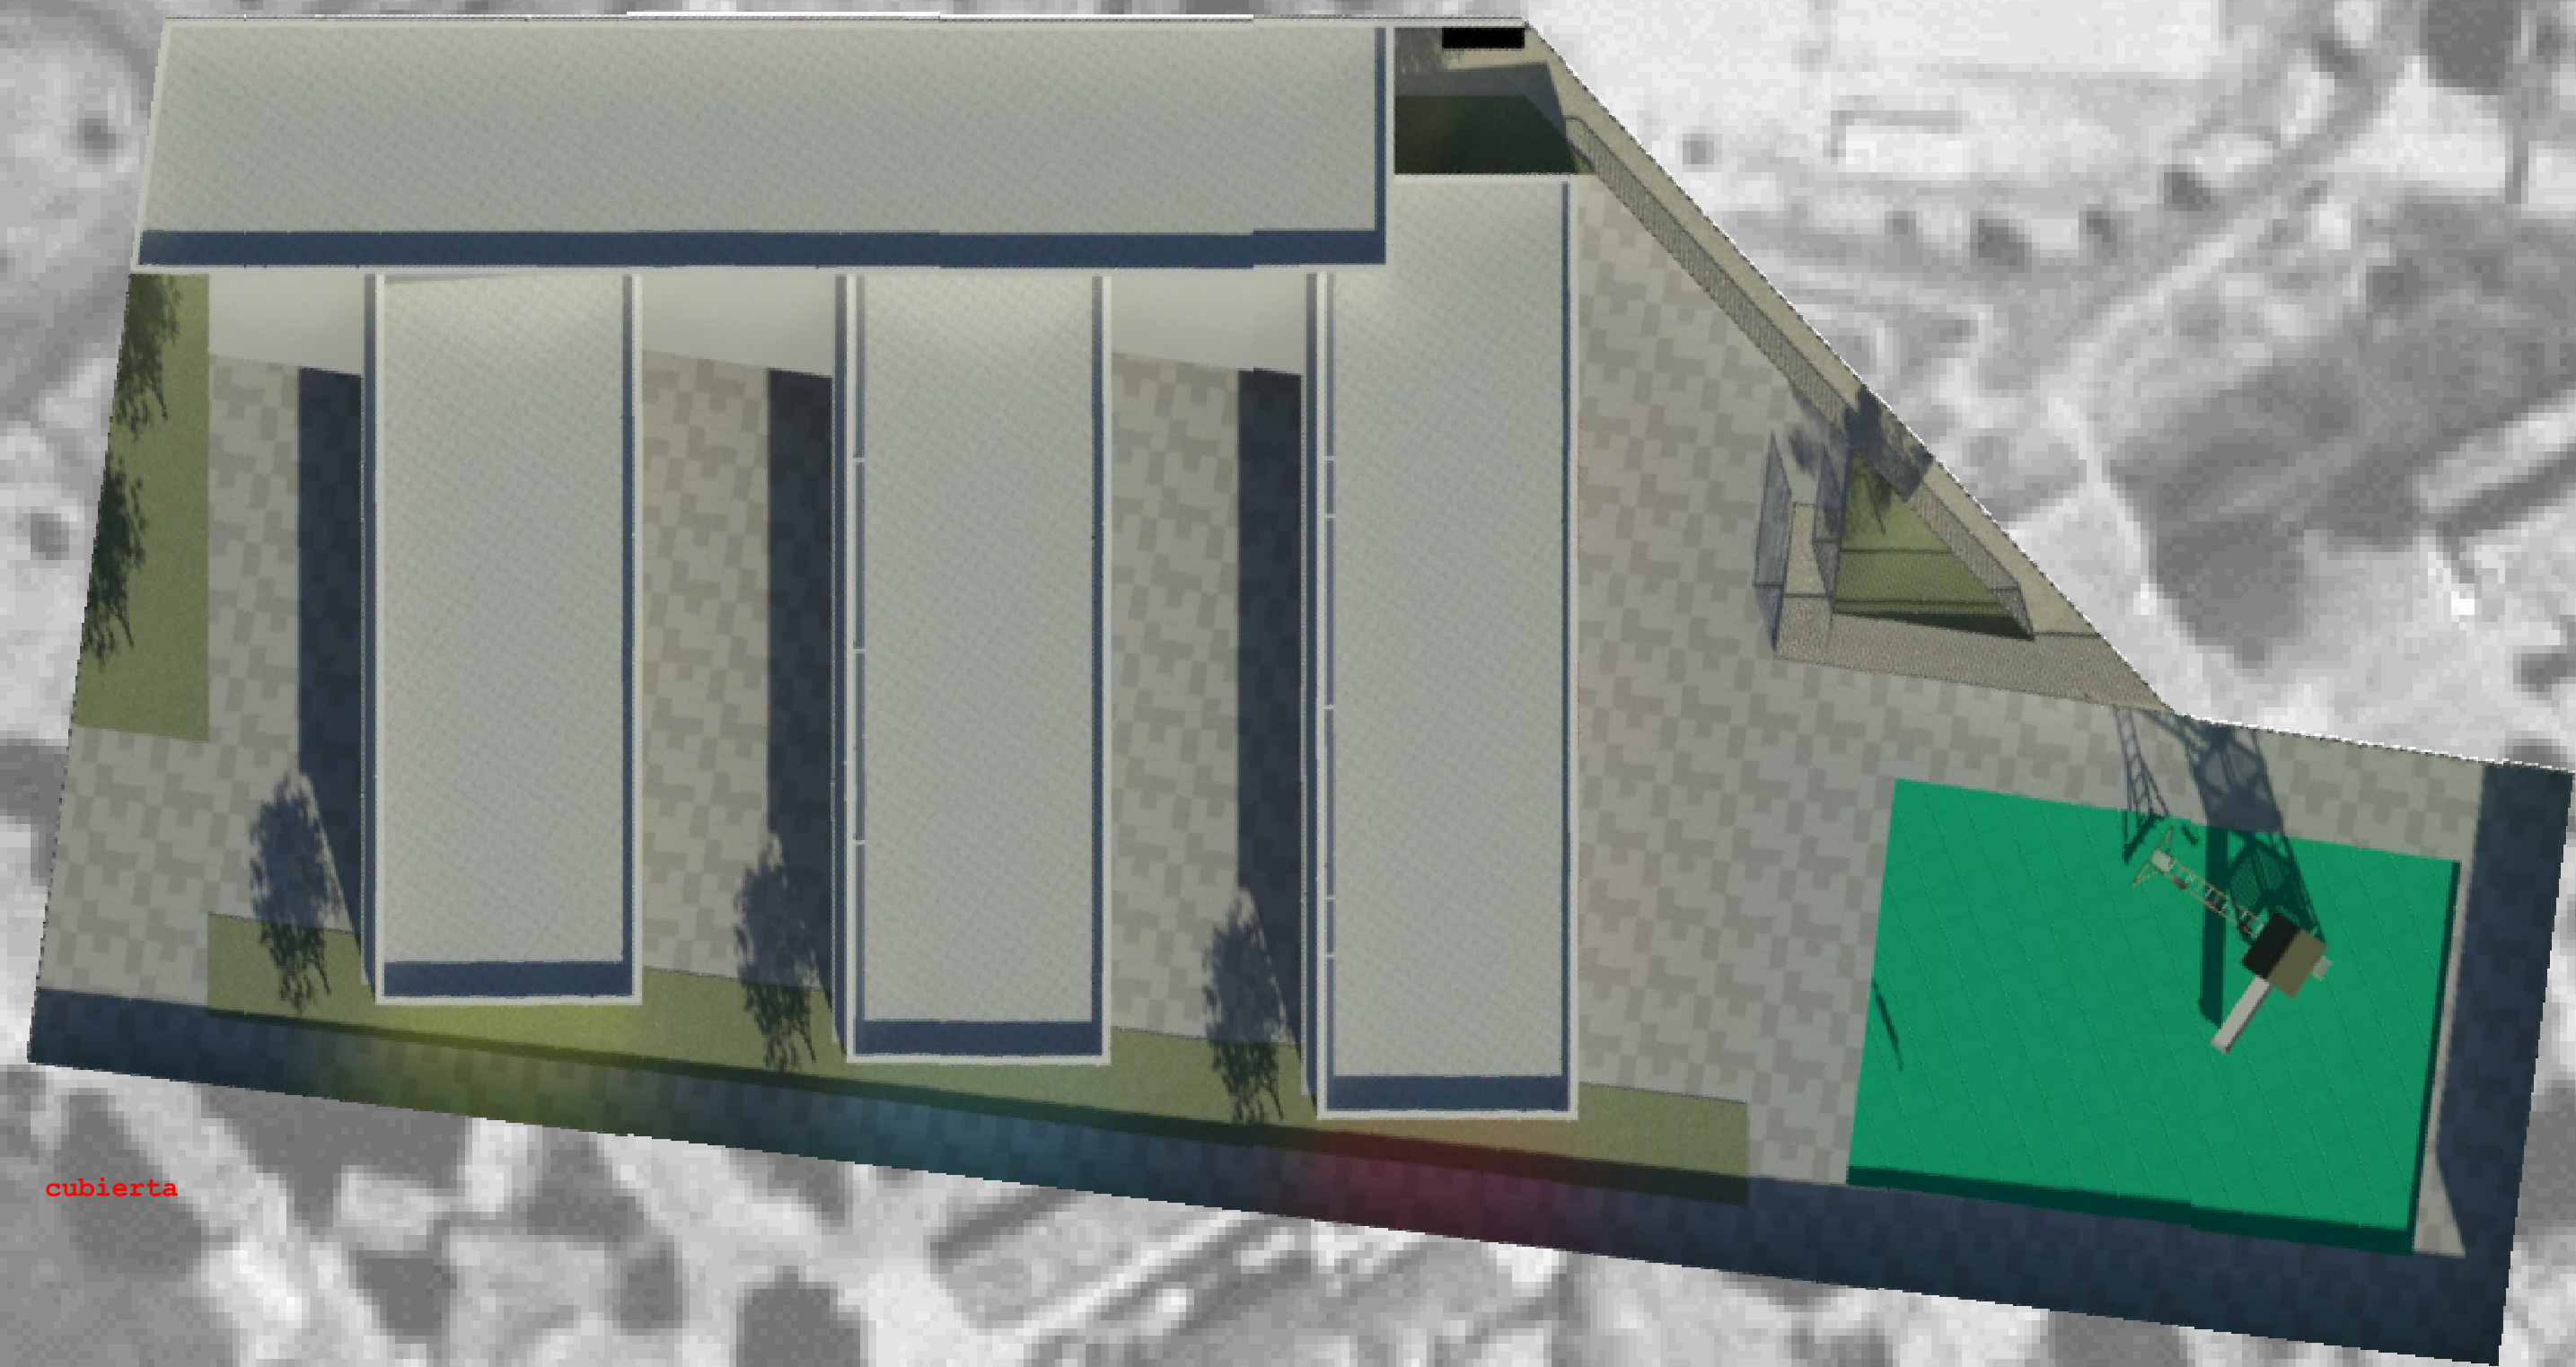

cubierta

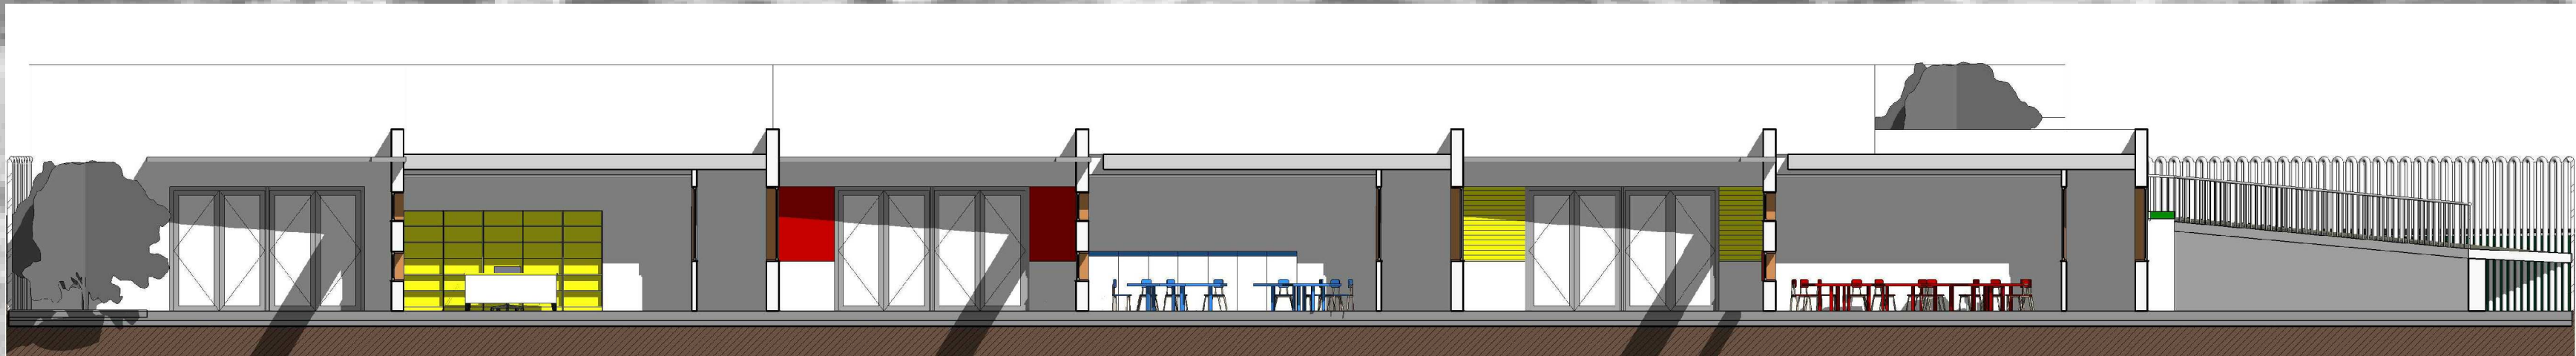

sección B

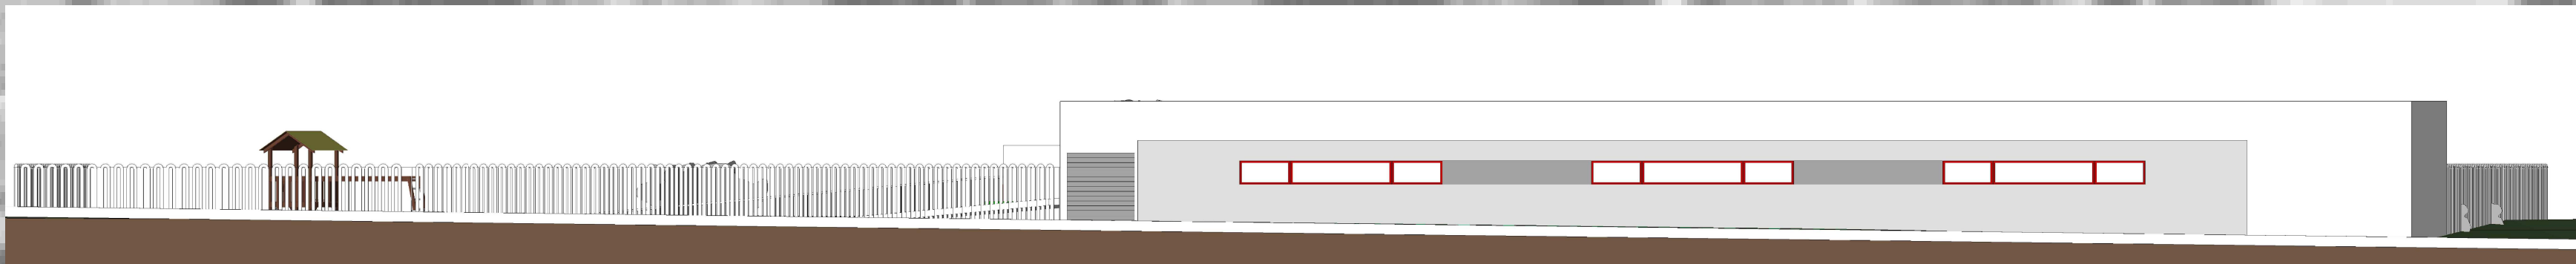

alzado C

comunicaciones

El acceso principal se realizará desde la calle Armilla, compartiendo flujos peatonales con el centro docente colindante, a través de una zona libre dentro de la parcela a modo de espacio de transición previa a la entrada al interior de la edificación. Tanto la pieza sólida principal como los distintos patios generados se vertebran a través de ejes longitudinales que permitan una comunicación directa y clara entre todos los espacios, tanto interiores como exteriores sin desvirtuar la identidad de cada uno de ellos. La comunicación exterior generada de esta manera permite el uso y disfrute de la zona posterior destinada a juegos infantiles sin necesidad de que el edificio sea atravesado interiormente. Este patio posterior comunica mediante una rampa con la avenida Arroyo, que será una salida y/o entrada complementaria al centro y evacuación de emergencia.

sist. constructivos



Se plantean soluciones constructivas tradicionales, estructuras de hormigón armado con forjado unidireccionales, cerramientos de doble hoja con aislamiento interior, así como cubiertas planas invertidas no transitables. La envolvente es estudiada para que su composición sea la óptima para la mayor eficiencia energética del edificio, así como se tiene en cuenta el soleamiento a lo largo del día y durante todas las épocas del año. Los materiales elegidos para las soleras de los distintos espacios serán las correspondientes al tipo de actividad a desarrollar, optando por la piedra natural para las zonas comunes y de circulación, terrazo y pavimento vinílico para las aulas, terrazo de color tipo relieve para las zonas exteriores y baldosas de caucho para las áreas de juegos infantiles. Los revestimientos interiores son de tipo continuo, complementados con chapado de aglomerado de madera acabado en melamina en aulas y zonas de circulación, y alicatado de azulejos cerámicos en cuartos húmedos. Tanto en los espacios exteriores como en los interiores, el color será un factor fundamental en los revestimientos aportando una identidad a cada uno de los espacios y al edificio en su conjunto, mediante la paleta de los colores primarios, rojo, azul y amarillo, siendo el verde, como color complementario, cedido por los elementos naturales presentes en el propuesta.

conclusiones

La finalidad de este proyecto es crear un espacio para el futuro de nuestro municipio, los niños. Un lugar en el que las nuevas generaciones sean educadas y adquieran los valores para ser ciudadanos en un entorno que favorezca dicho aprendizaje.

"Todas las personas mayores fueron al principio niños. (Aunque pocas de ellas lo recuerdan.)". El principio.

alzado C y vista 4

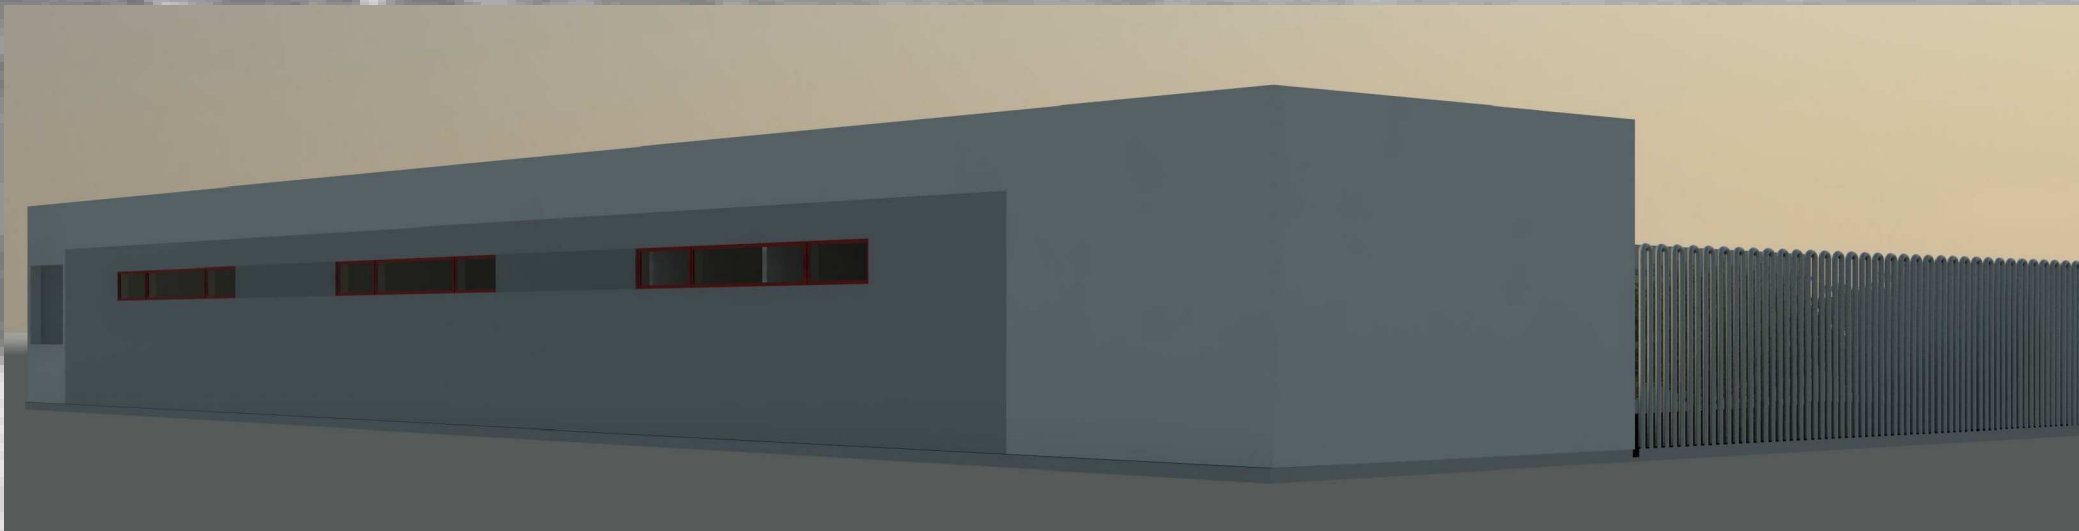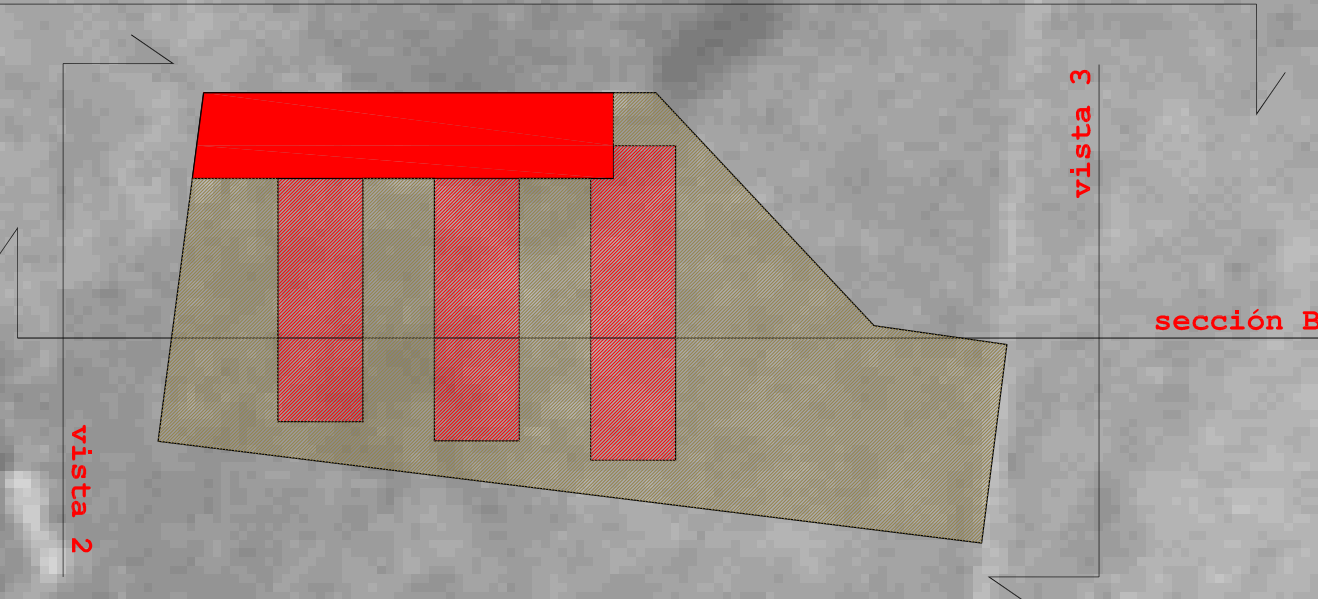

vista 4