

RED DE SANEAMIENTO

INFRAESTRUCTURAS EXISTENTES

RED GENERAL EXISTENTE

ESTACIÓN DEPURADORA EXISTENTE

ESTACIÓN DE BOMBEO EXISTENTE

INFRAESTRUCTURAS PROPUESTAS

RED GENERAL DE REFUERZO

RED GENERAL NUEVA FECALES

RED GENERAL NUEVA PLUVIALES




ESTACIÓN DEPURADORA

AGUAS: DPH Y ZONA INUNDABLE

ZONA INUNDABLE DE CARÁCTER CAUTELAR EN SNU

LÍNEA DE INUNDABILIDAD (T-500)

DOMINIO PÚBLICO HIDRÁULICO

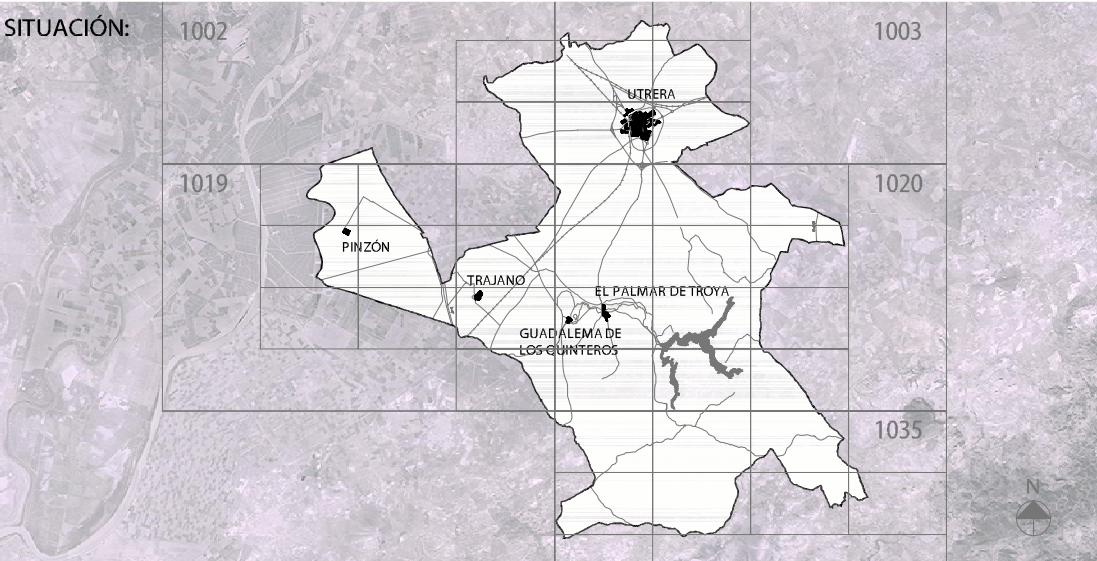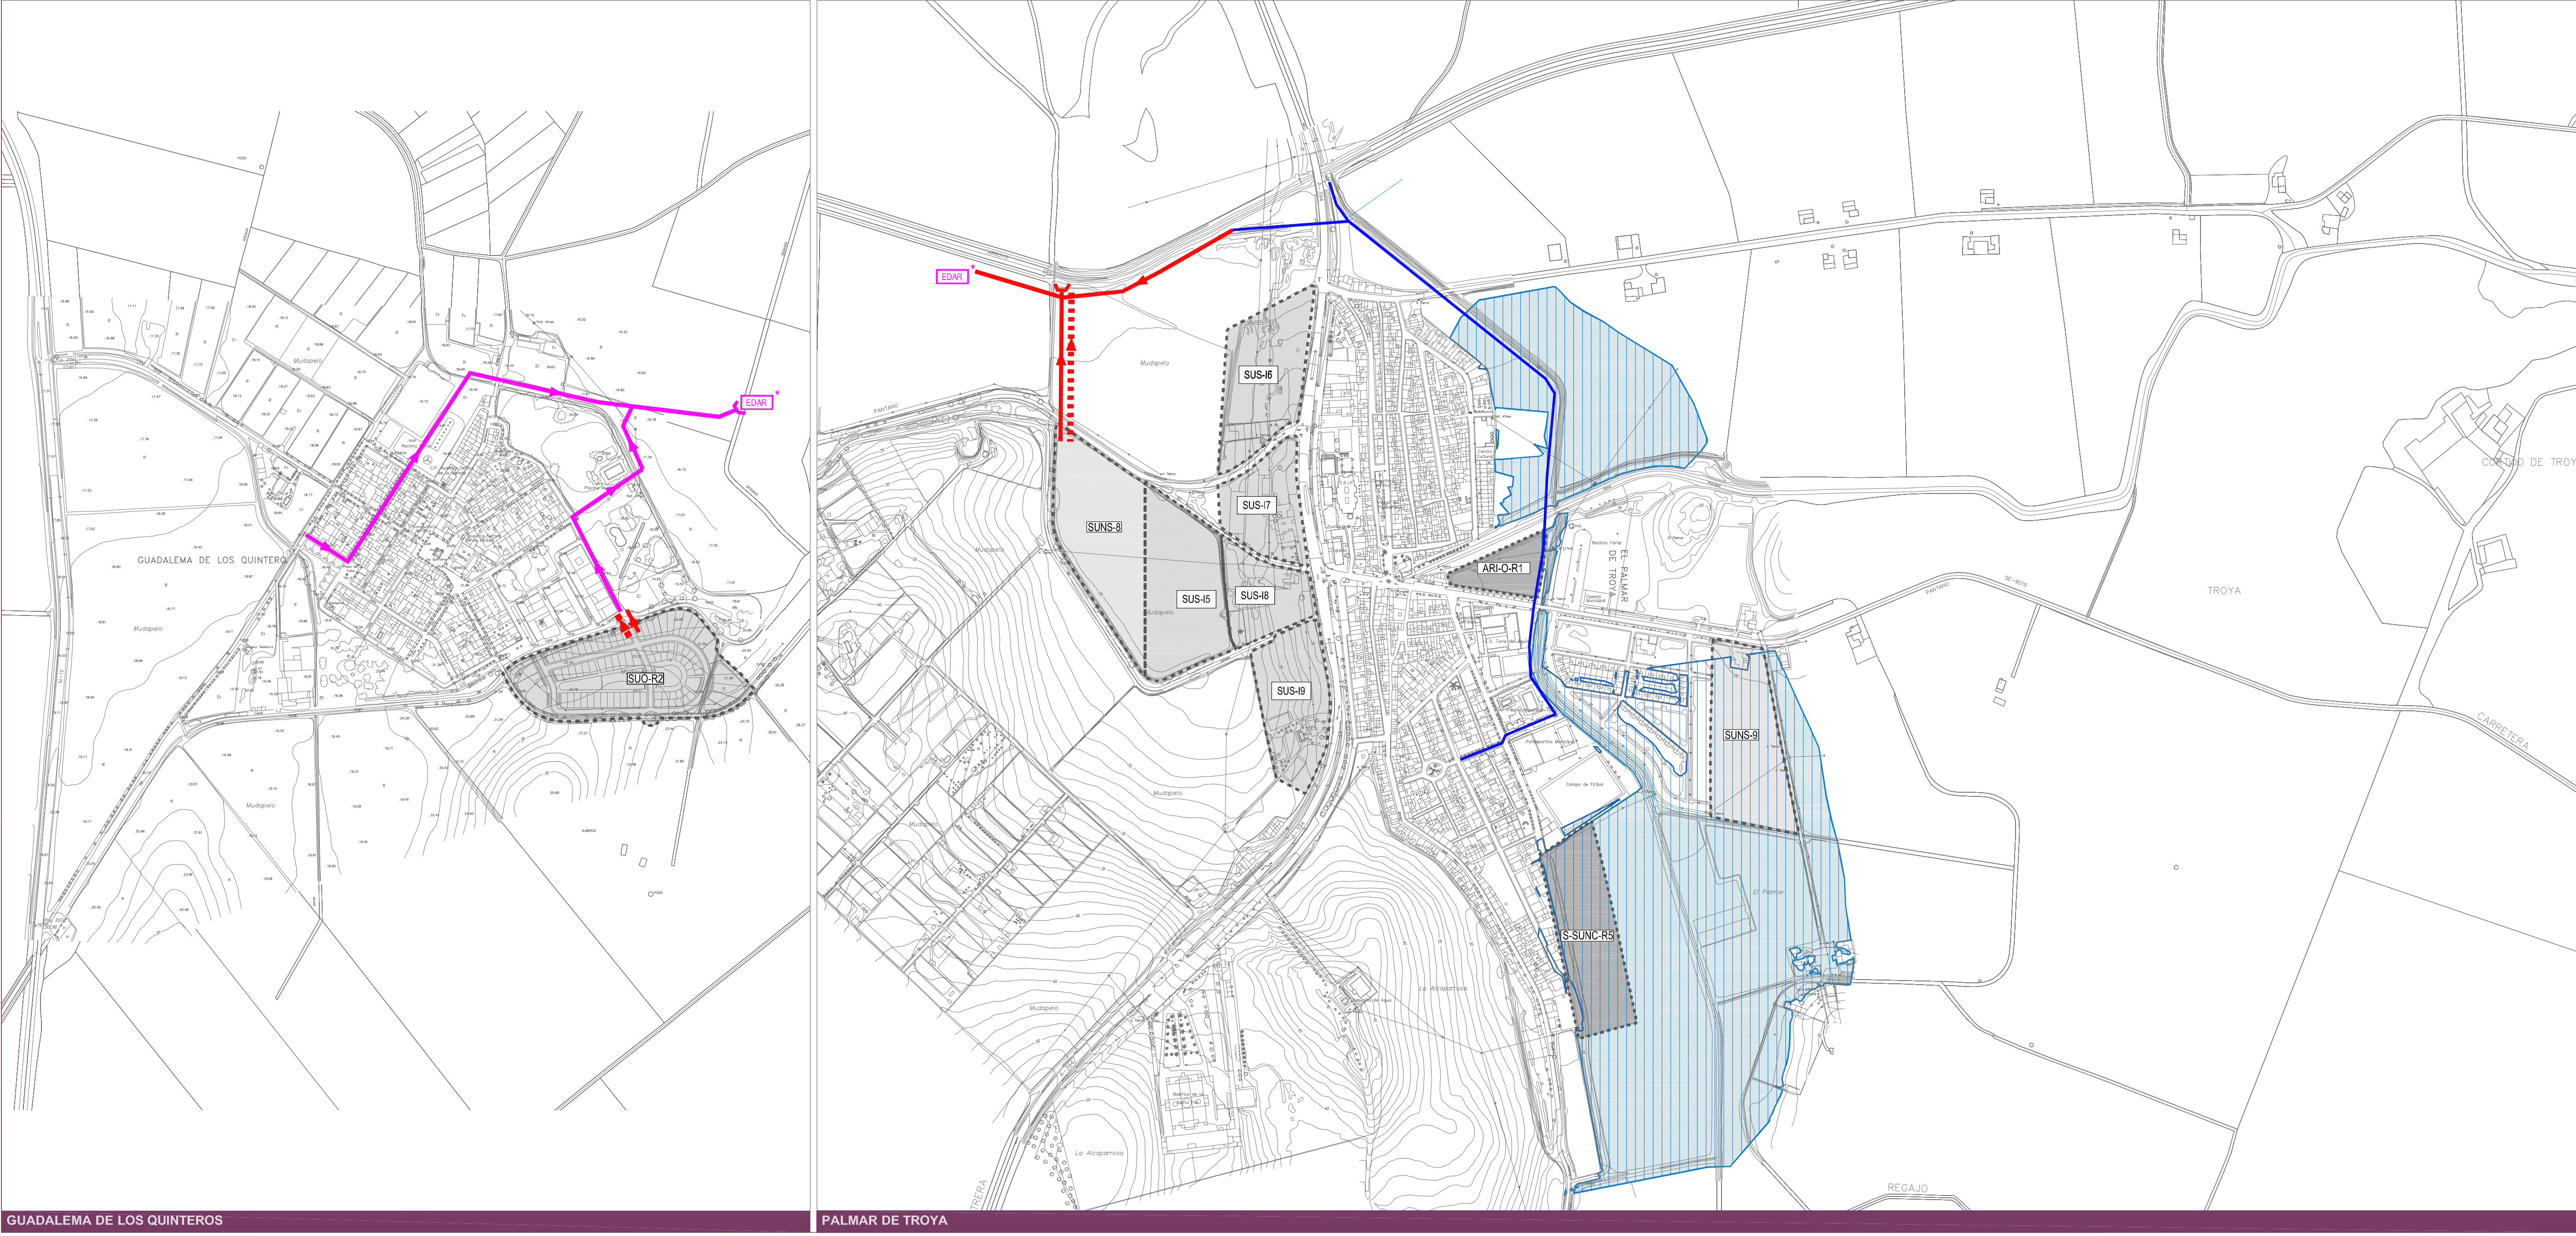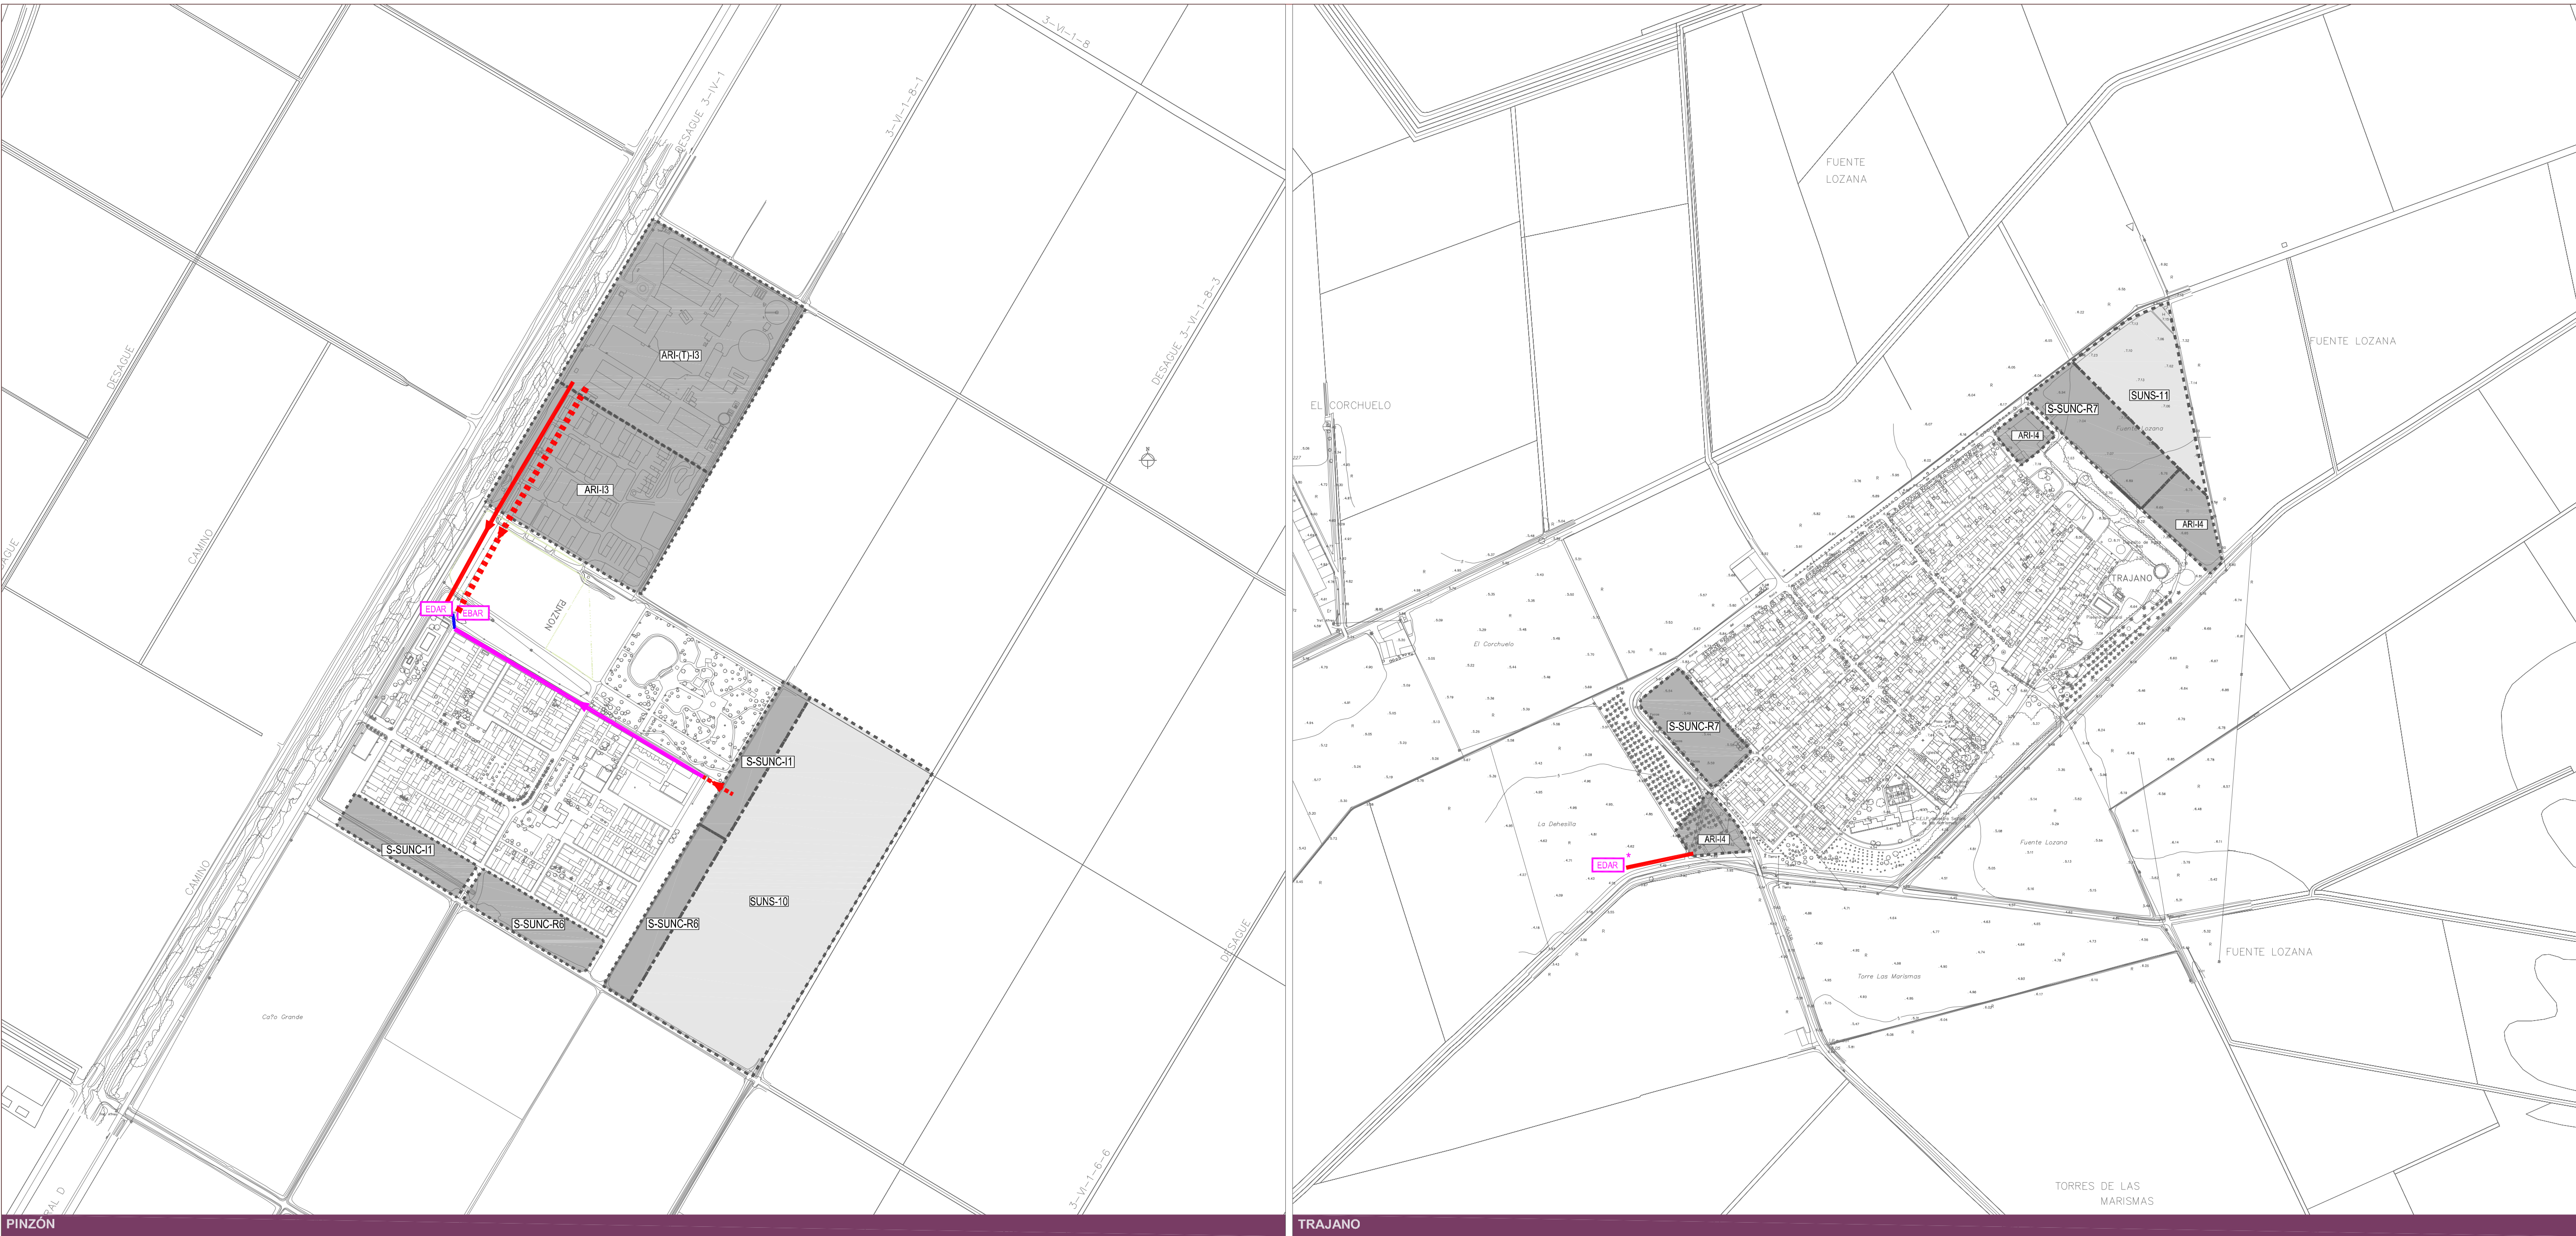

ORDENACIÓN GENERAL

ORD G04.4

ORD G04.4

INFRAESTRUCTURAS SANEAMIENTO

AGUAS: DPH Y ZONA INUNDABLE POBLADOS

DOCUMENTO PARA APROBACIÓN DEFINITIVA

EXCMO. AYUNTAMIENTO DE UTRERA

ESCALA: 1/5.000