# III.2.2.3. ZONA DONDE SE PUEDEN PRODUCIR GRAVES DAÑOS SOBRE LAS PERSONAS Y LOS BIENES

CSV: 07E5001B9B5400U8K6G7W6T7Q0

La autenticidad de este documento
se puede comprobar con el código
07E5001B9B5400U8K6G7W6T7Q0
en https://sede.utrera.org

FIRMANTE - FECHA
MARIA EUGENIA PARIENTE CORNEJO-TÉCNICA SUPERIOR DE URBANISMO - 25/03/2021
serialNumber=S2833002E,CN=Sello de tiempo TS@ - @firma,OU=Secretaría General de Administración Digital,O=Secretaría de Estado de Función Pública,C=ES - 25/03/2021 09:19:55

DILIGENCIA: APROBACION INICIAL POR DECRETO DE ALCALDIA NUM. 2021/01363 DE FECHA 26/02/2021 Y DECRETO DE RECTIFICACION DE ERRORES NUM. 2021/01493 DE FECHA 02/03/2021

DOCUMENTO: 20211809236
Fecha: 25/03/2021
Hora: 09:19

Página 1 de 8

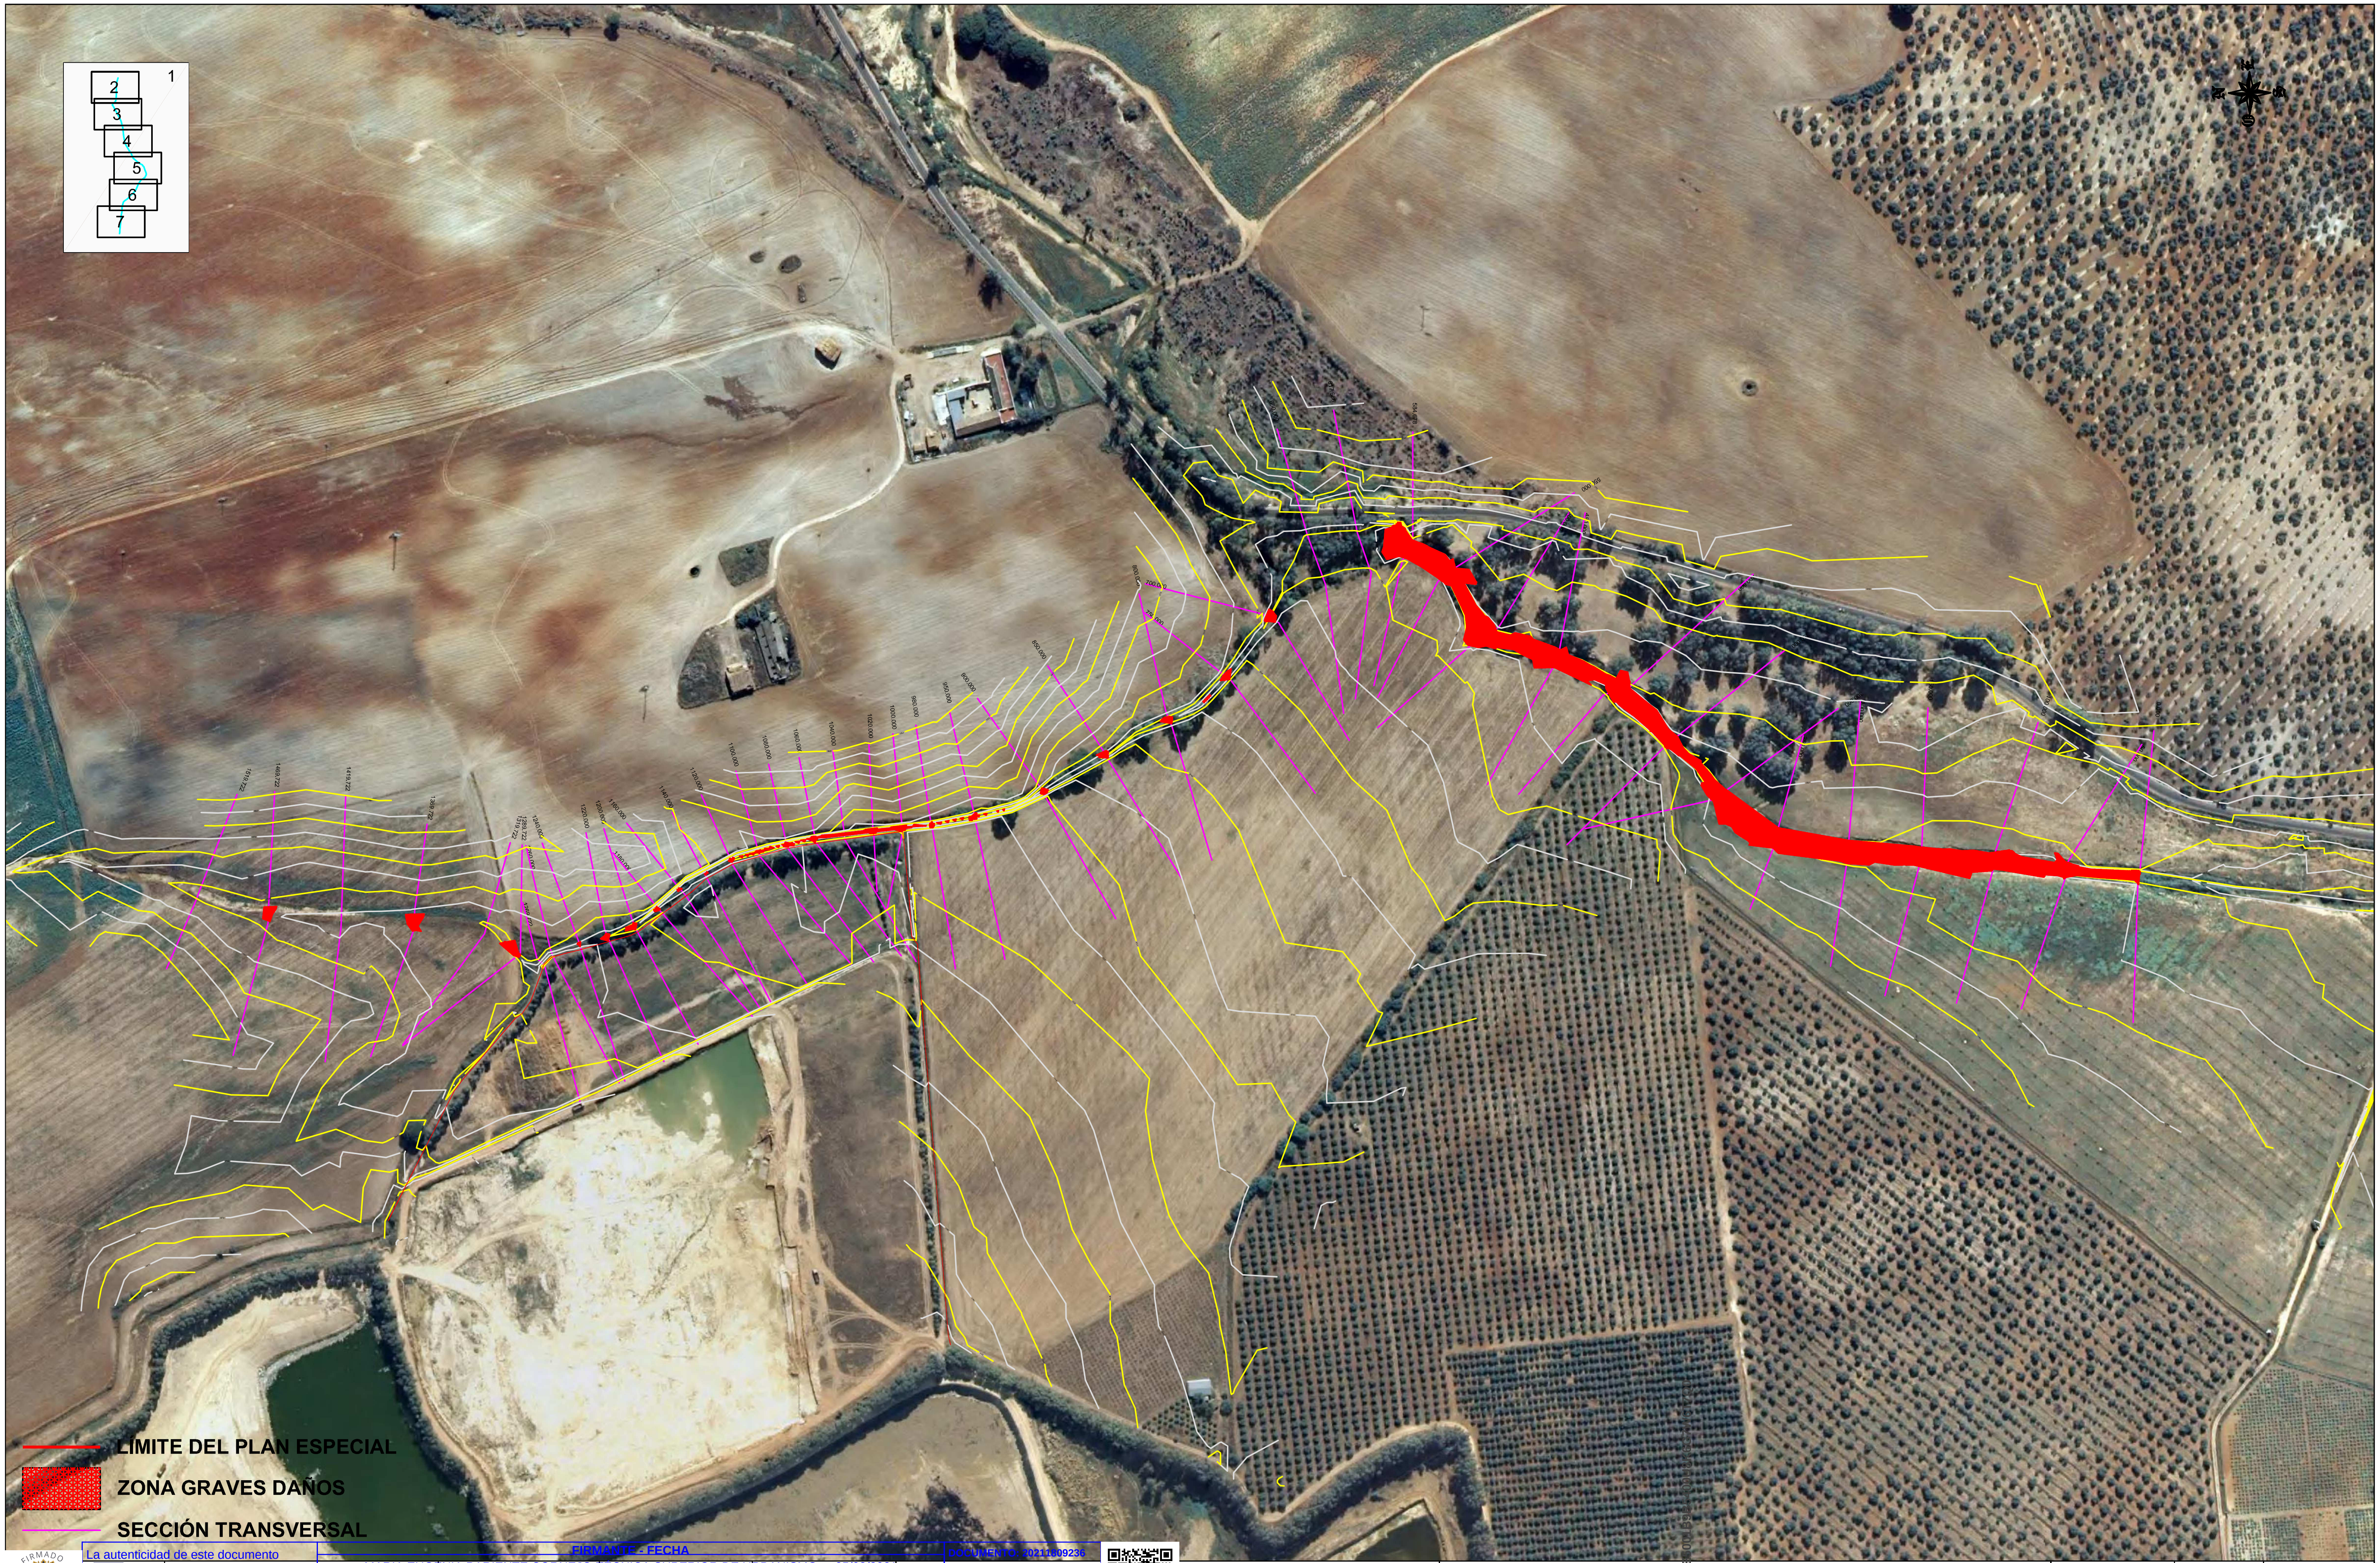

LIMITE DEL PLAN ESPECIAL

▨ ZONA GRAVES DAÑOS

SECCIÓN TRANSVERSAL

La autenticidad de este documento se puede comprobar con el código 07E5001B9B5400U8K6G7W6T7Q0 en https://sede.utrera.org

FIRMANTE - FECHA
MARIA EUGENIA PARIENTE CORNEJO-TECNICA SUPERIOR DE URBANISMO - 25/03/2021
serialNumber=S2833002E,CN=Sello de tiempo TS@ - @firma,OU=Secretaría General de Administración Digital,O=Secretaría de Estado de Función Pública,C=ES - 25/03/2021 09:19:55
DILIGENCIA APROBACION INICIAL POR DECRETO DE ALCALDIA NUM. 2021/01455 DE FECHA 02/03/2021 Y DECRETO DE RECTIFICACION DE ERRORES NUM. 2021/01455 DE FECHA 02/03/2021

DOCUMENTO: 20211809236
Fecha: 25/03/2021
Hora: 09:19
Página 2 de 8
CSV: 07E5001B9B5400U8K6G7W6T7Q0

EMPRESA CONSULTORA:
CIMA Consultores

C/ Loma de Dílar 98 6ºA
18008 Granada
Tlno: 958 21 56 70
Fax: 958 21 68 64
WWW.cimaconsultores.net
info@cimaconsultores.net

Dibujado por:
JUAN DOMÍNGUEZ BERNAL

Revisado por:
JUAN DOMÍNGUEZ BERNAL

ING. AUTOR ESTUDIO:
JUAN DOMÍNGUEZ BERNAL
Ingeniero de Caminos, Canales y Puertos
Colegiado nº: 23657

Emplazamiento:
TÉRMINO MUNICIPAL DE ALCALÁ DE GUADAÍRA (SEVILLA)

TÍTULO DEL PROYECTO:
ESTUDIO DE INUNDAB E UN ARROYO INNOMINADO ADYACENTE AL CENT GRAL DE TRATAMIENTO DE RESIDUOS URBANOS MONTEMARTA-CÓNICA

DENOMINACIÓN:
ZONA DONDE SE PUEDEN PRODUCIR GRAVES DAÑOS SOBRE LAS PERSONAS Y LOS BIENES

| FECHA: | | ESCALA: | NÚMERO DE PLANO: |
|---|---|---|---|
| FEBRERO 2.013 | | 1:4.000 | III.2.2.3 |
| EDICIÓN: | FORMATO: | | HOJA: |
| 1 | A3 | | 1 DE 7 |

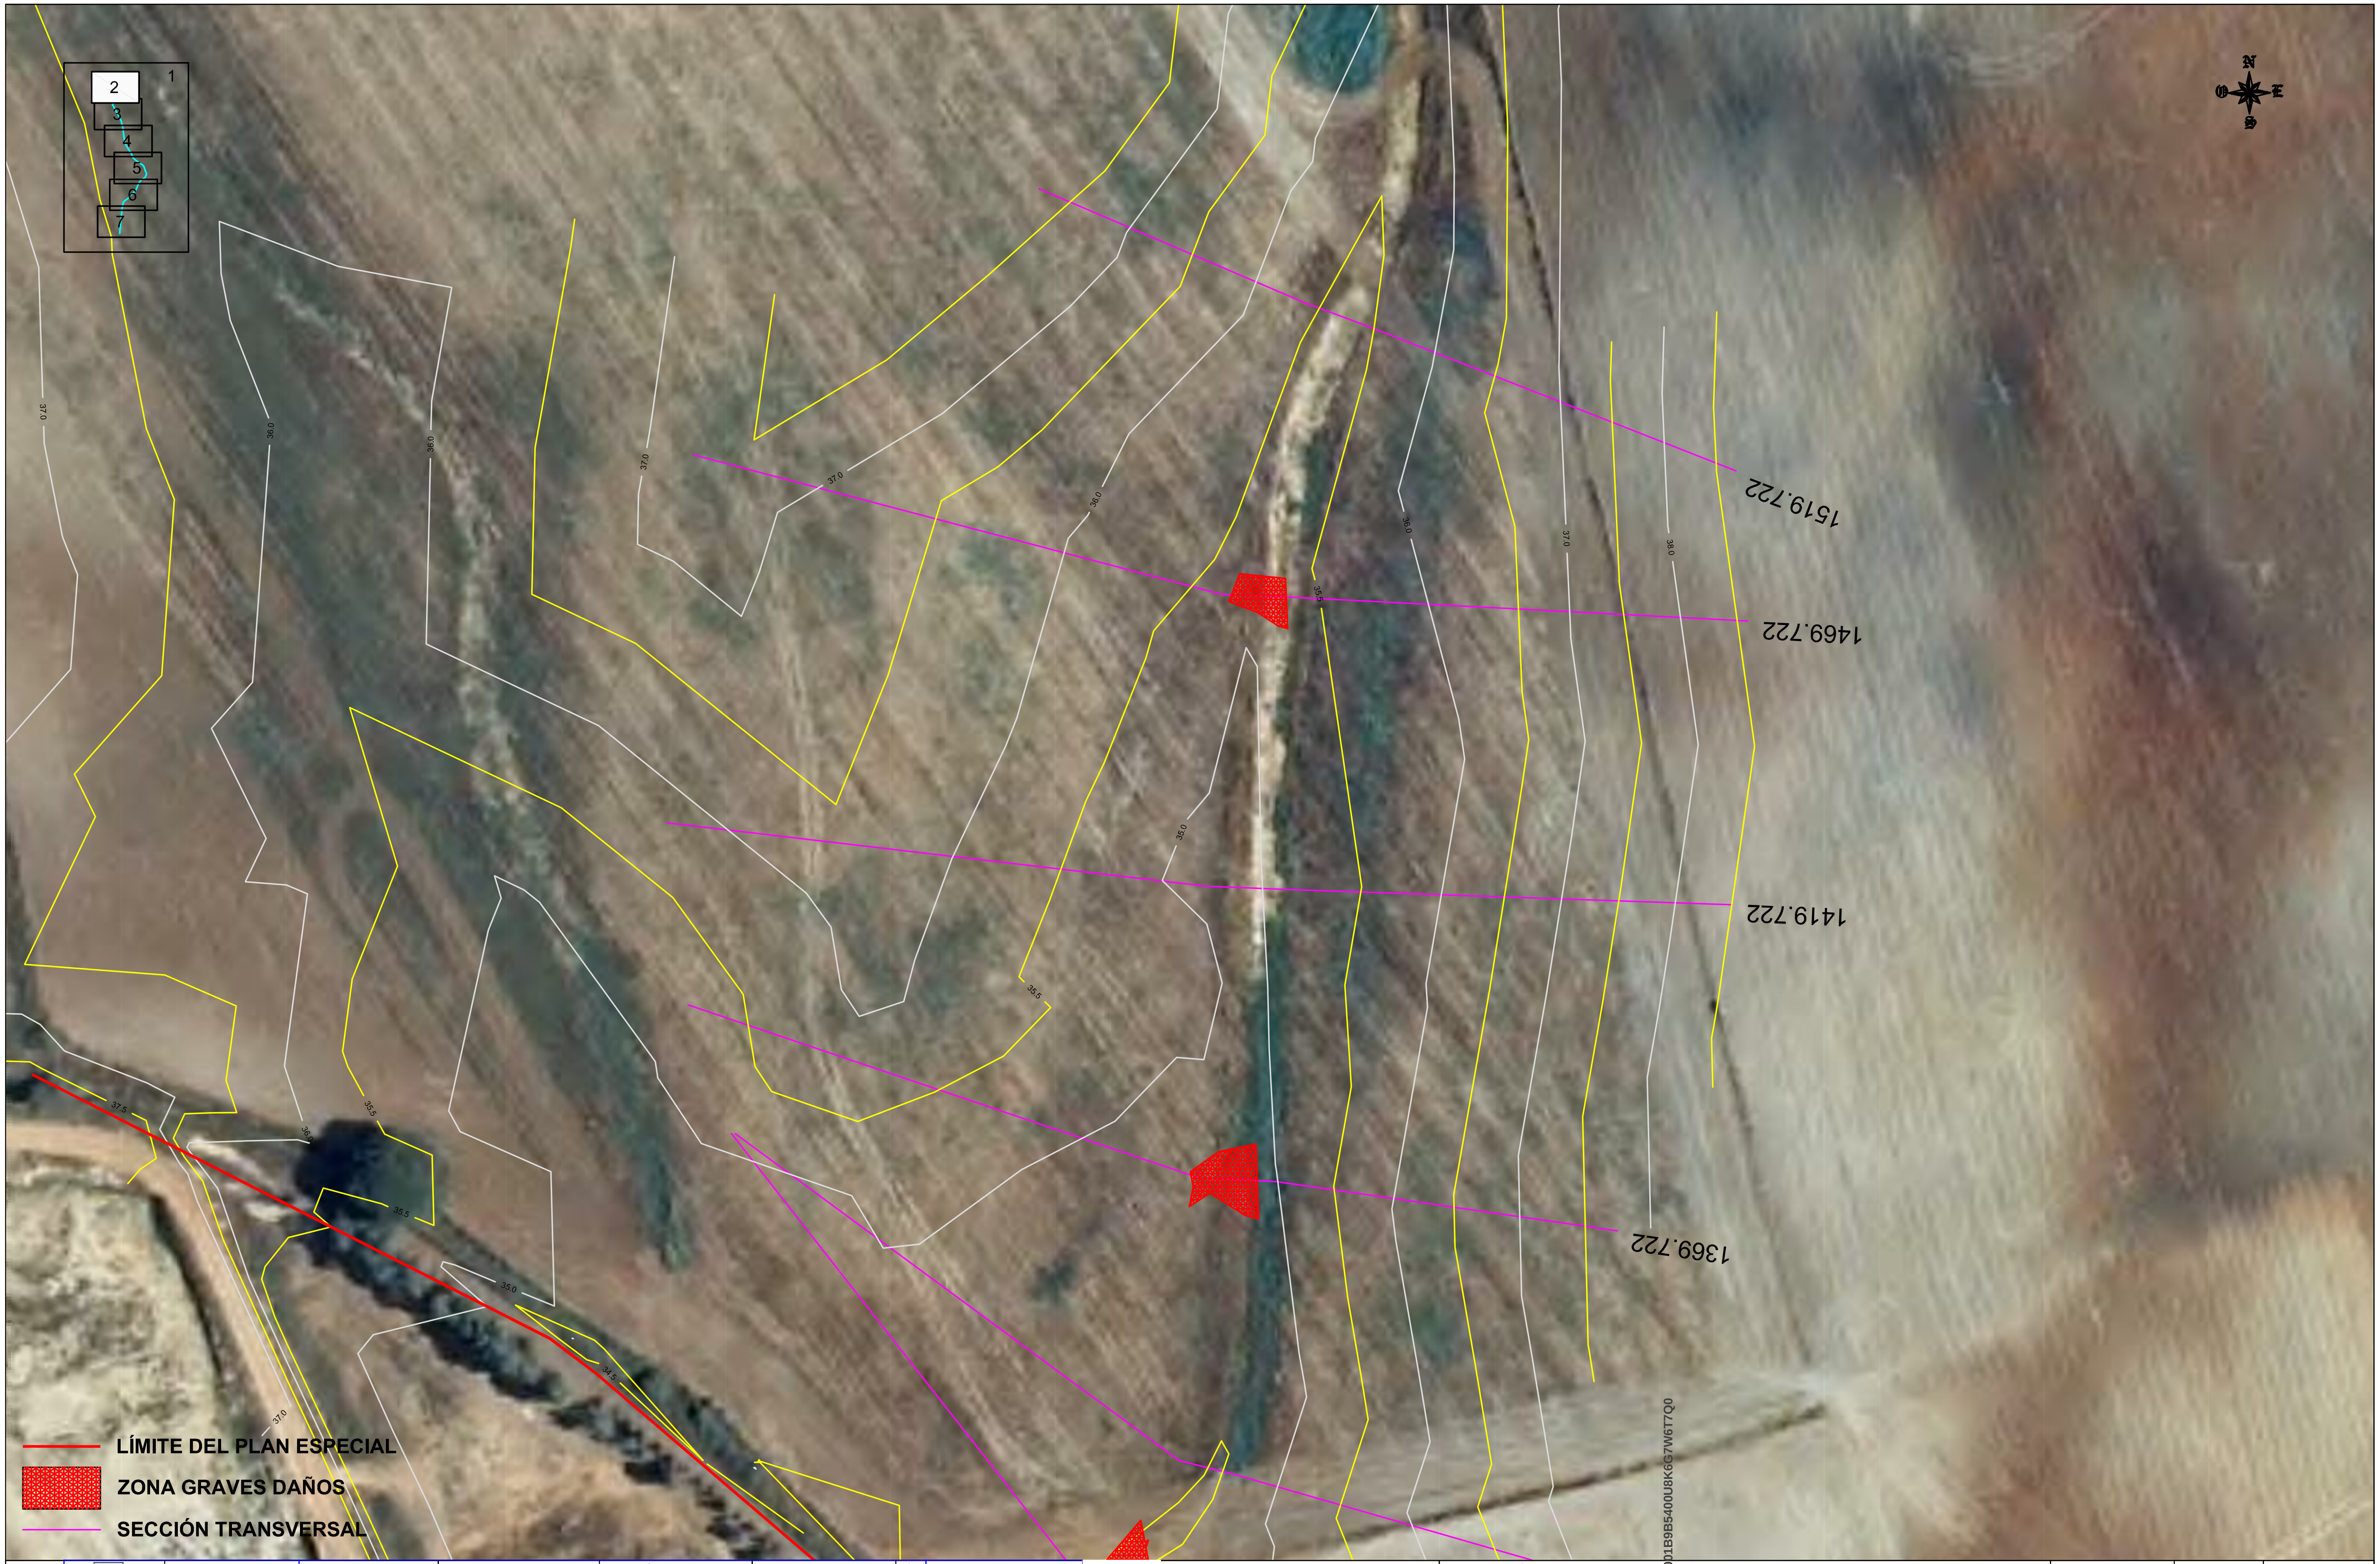

PROMOTOR:

EMPRESA CONSULTORA:
CIMA Consultores

C/ Loma de Dilar 98 6ºA
18008 Granada
Tlno: 958 21 56 70
Fax: 958 21 58 64
WWW.cimaconsultores.net
info@cimaconsultores.net

Dibujado por:
JUAN DOMÍNGUEZ BERNAL

Revisado por:
JUAN DOMÍNGUEZ BERNAL

ING. AUTOR ESTUDIO:
JUAN DOMÍNGUEZ BERNAL
Ingeniero de Caminos, Canales
y Puertos
Colegiado nº: 23657

Emplazamiento:
TÉRMINO MUNICIPAL DE
ALCALÁ DE GUADAÍRA
(SEVILLA)

TÍTULO DEL PROYECTO:
ESTUDIO DE INUNDA DE UN ARROYO INNOMINADO
ADYACENTE AL CEN TEGRAL DE TRATAMIENTO DE
RESIDUOS UR MONTEMARTA-CÓNICA

DENOMINACIÓN:
ZONA DONDE SE PUEDEN PRODUCIR GRAVES
DAÑOS SOBRE LAS PERSONAS Y LOS BIENES

FECHA:
FEBRERO 2.013

EDICIÓN:
1

FORMATO:
A3

ESCALA:
1:1.000

NÚMERO DE PLANO
III.2.2.3

HOJA:
2 DE 7

DOCUMENTO FIRMADO DIGITALMENTE

La autenticidad de este documento
se puede comprobar con el código
07E5001B9B5400U8K6G7W6T7Q0
en https://sede.utrera.org

FIRMANTE - FECHA
MARIA EUGENIA PARIENTE CORNEJO-TÉCNICA SUPERIOR DE URBANISMO - 25/03/2021
serialNumber=S2833002E,CN=Sello de tiempo TS@ - @firma,OU=Secretaría General de Administración
Digital,O=Secretaría de Estado de Función Pública,C=ES - 25/03/2021 09:19:55

DILIGENCIA: APROBACIÓN INICIAL POR DECRETO DE ALCALDIA NUM. 2021/01363 DE FECHA 26/02/2021 Y DECRETO DE RECTIFICACIÓN DE ERRORES
NUM. 2021/01455 DE FECHA 02/03/2021

DOCUMENTO: 20211809236
Fecha: 25/03/2021
Hora: 09:19

CSV: 07E5001B9B5400U8K6G7W6T7Q0

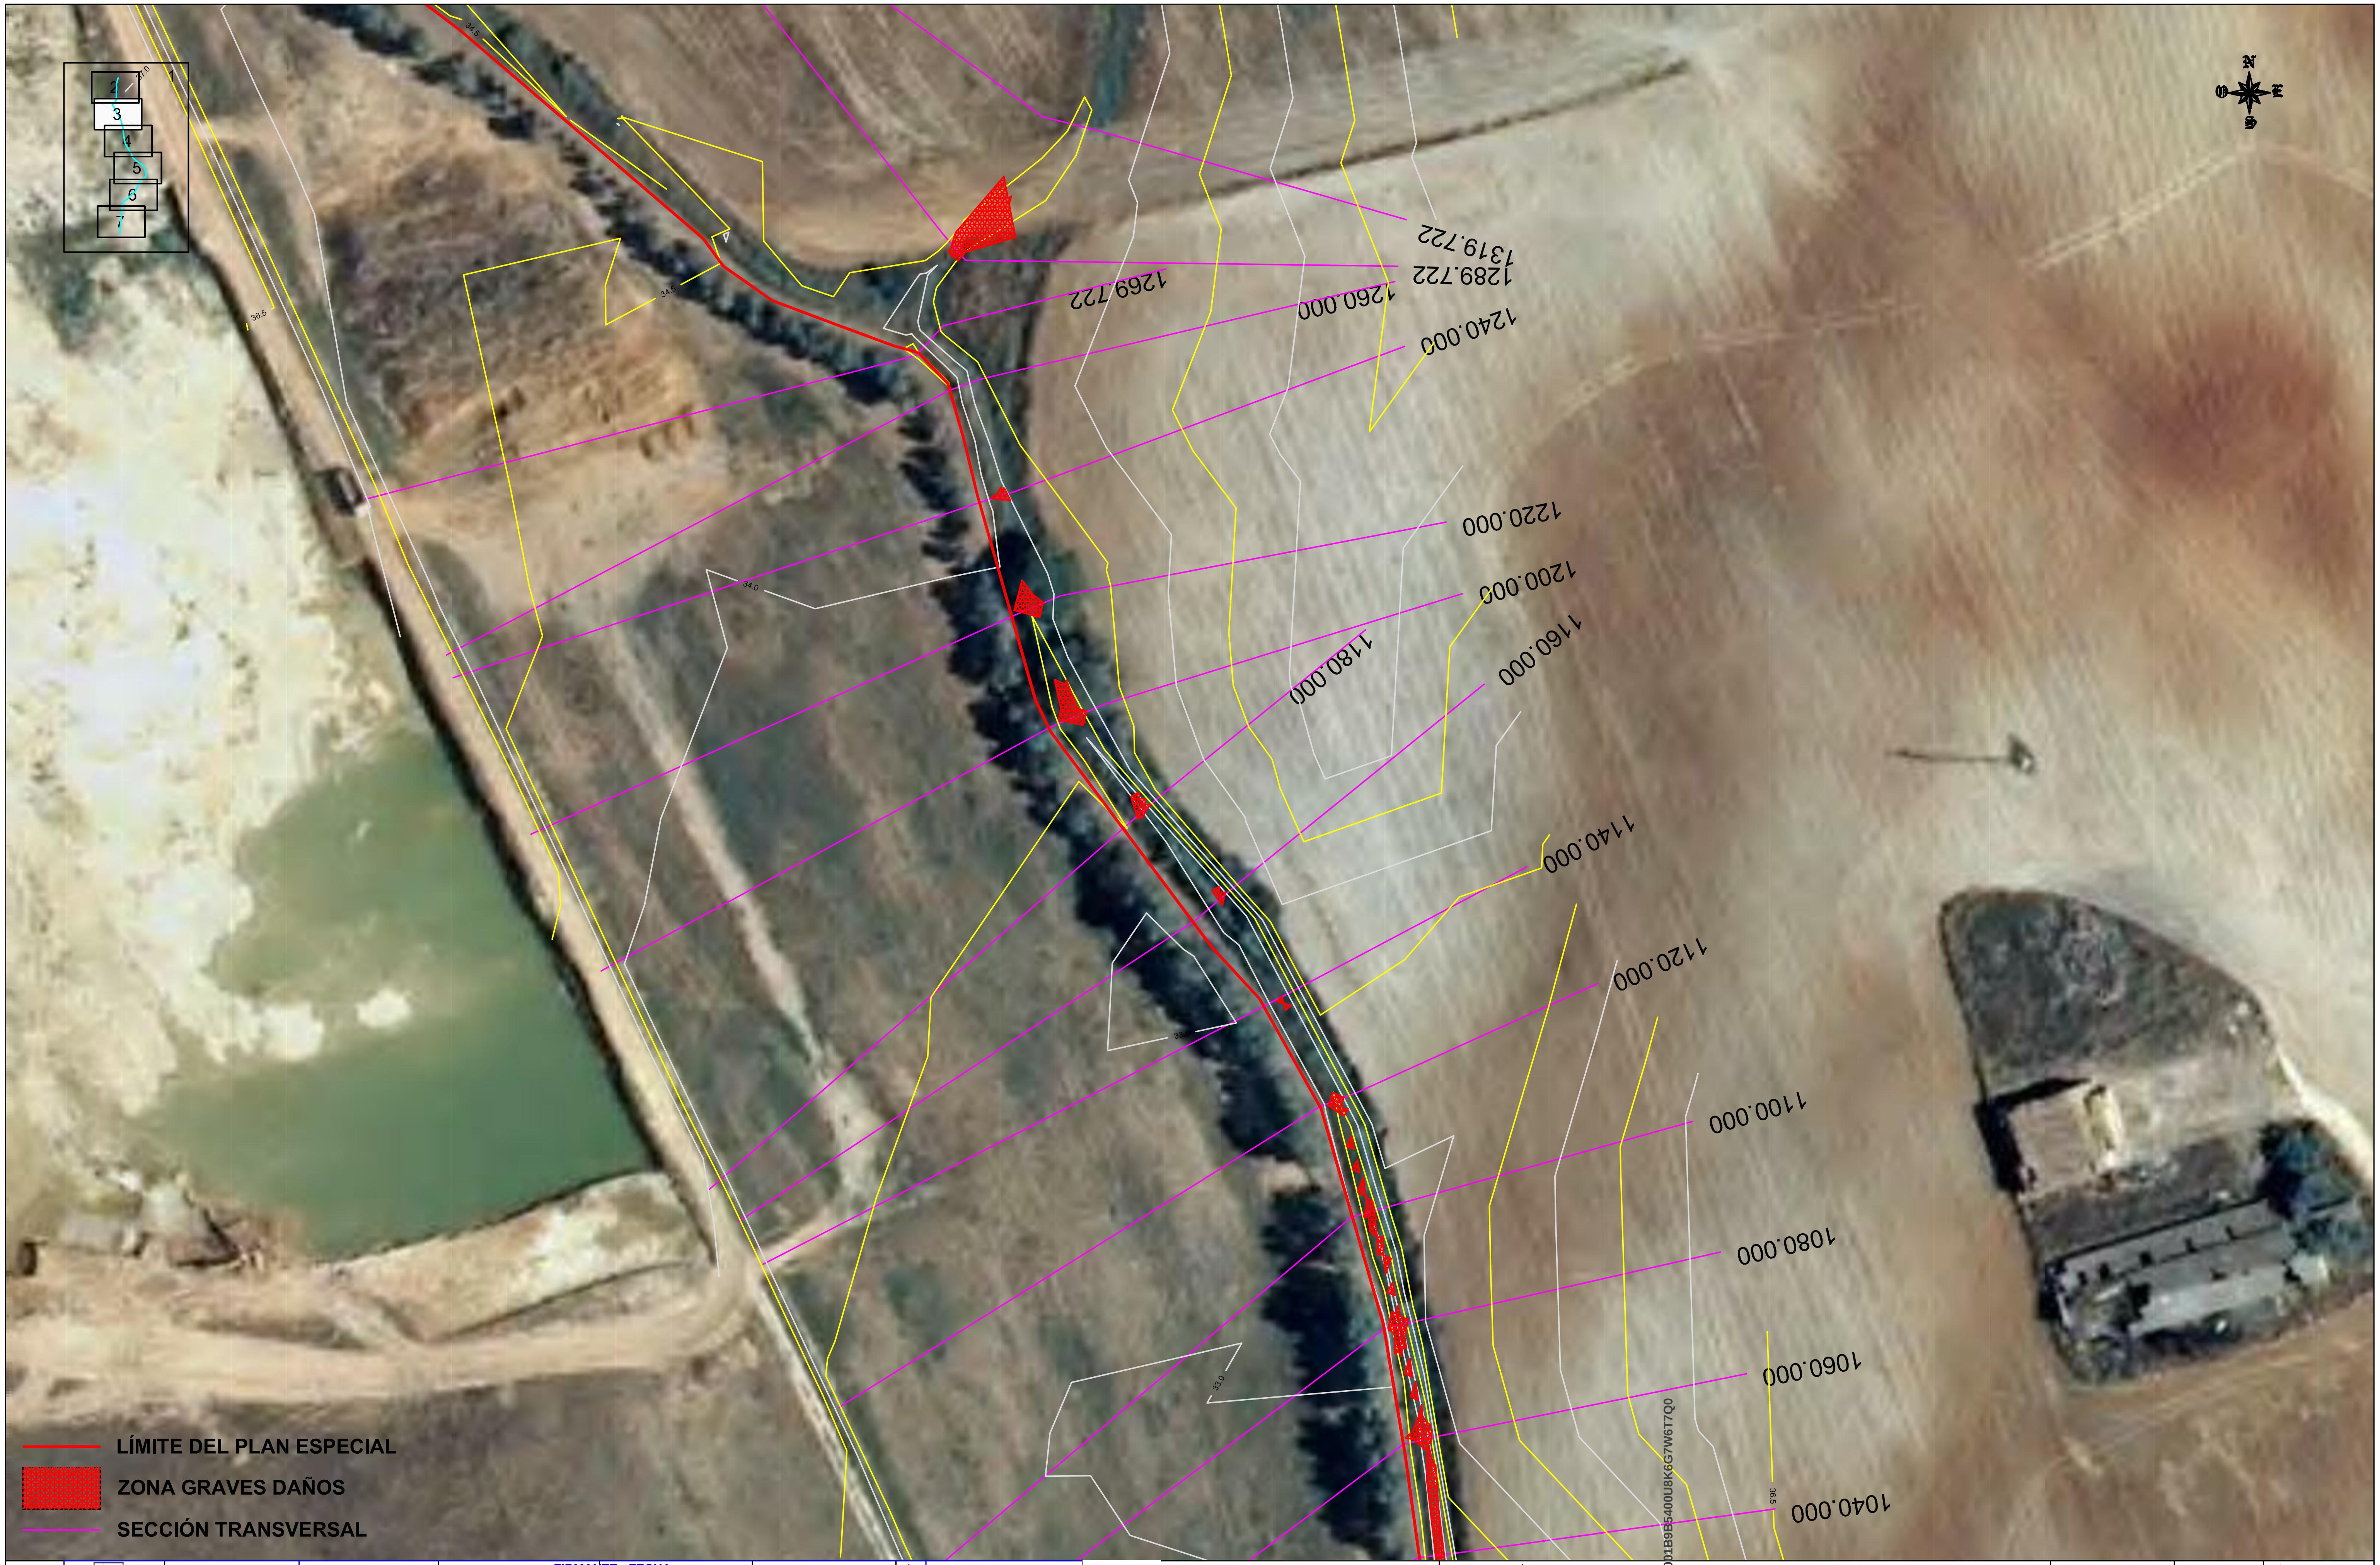

🟥 LÍMITE DEL PLAN ESPECIAL

▨ ZONA GRAVES DAÑOS

— SECCIÓN TRANSVERSAL

| | | | | | | |
|---|---|---|---|---|---|---|
| PROMOTOR:<br>ABORGASE | EMPRESA CONSULTORA:<br>CIMA Consultores | C/ Loma de Dilar 98 6ºA<br>18008 Granada<br>Tlnos: 958 21 56 70<br>Fax: 958 21 58 64<br>www.cimaconsultores.net<br>info@cimaconsultores.net | Dibujado por:<br>JUAN DOMÍNGUEZ BERNAL<br>Revisado por:<br>JUAN DOMÍNGUEZ BERNAL | ING. AUTOR ESTUDIO:<br>JUAN DOMÍNGUEZ BERNAL<br>Ingeniero de Caminos, Canales y Puertos<br>Colegiado nº: 23657 | Emplazamiento:<br>TERMINO MUNICIPAL DE<br>ALCALÁ DE GUADAÍRA<br>(SEVILLA) | TÍTULO DEL PROYECTO:<br>ESTUDIO DE INUNDA DE UN ARROYO INNOMINADO<br>ADYACENTE AL CEN TEGRAL DE TRATAMIENTO DE<br>RESIDUOS UR MONTEMARTA-CÓNICA |

| | | | | |
|---|---|---|---|---|
| DENOMINACIÓN:<br>ZONA DONDE SE PUEDEN PRODUCIR GRAVES<br>DAÑOS SOBRE LAS PERSONAS Y LOS BIENES | FECHA:<br>FEBRERO 2.013 | ESCALA:<br>1:1.000 | NÚMERO DE PLANO<br>III.2.2.3 | |
| | EDICIÓN:<br>1 | FORMATO:<br>A3 | | HOJA:<br>3 DE 7 |

DOCUMENTO FIRMADO DIGITALMENTE

La autenticidad de este documento se puede comprobar con el código 07E5001B9B5400U8K6G7W6T7Q0 en https://sede.utrera.org

FIRMANTE - FECHA

MARIA EUGENIA PARIENTE CORNEJO-TÉCNICA SUPERIOR DE URBANISMO - 25/03/2021

serialNumber=S2833002E,CN=Sello de tiempo TS@ - @firma,OU=Secretaría General de Administración Digital,O=Secretaría de Estado de Función Pública,C=ES - 26/03/2021 09:19:55

DILIGENCIA: APROBACIÓN INICIAL POR DECRETO DE ALCALDIA NUM. 2021/01363 DE FECHA 26/02/2021 Y DECRETO DE RECTIFICACIÓN DE ERRORES NUM. 2021/01455 DE FECHA 02/03/2021

DOCUMENTO: 20211809236
Fecha: 25/03/2021
Hora: 09:19

CSV: 07E5001B9B5400U8K6G7W6T7Q0

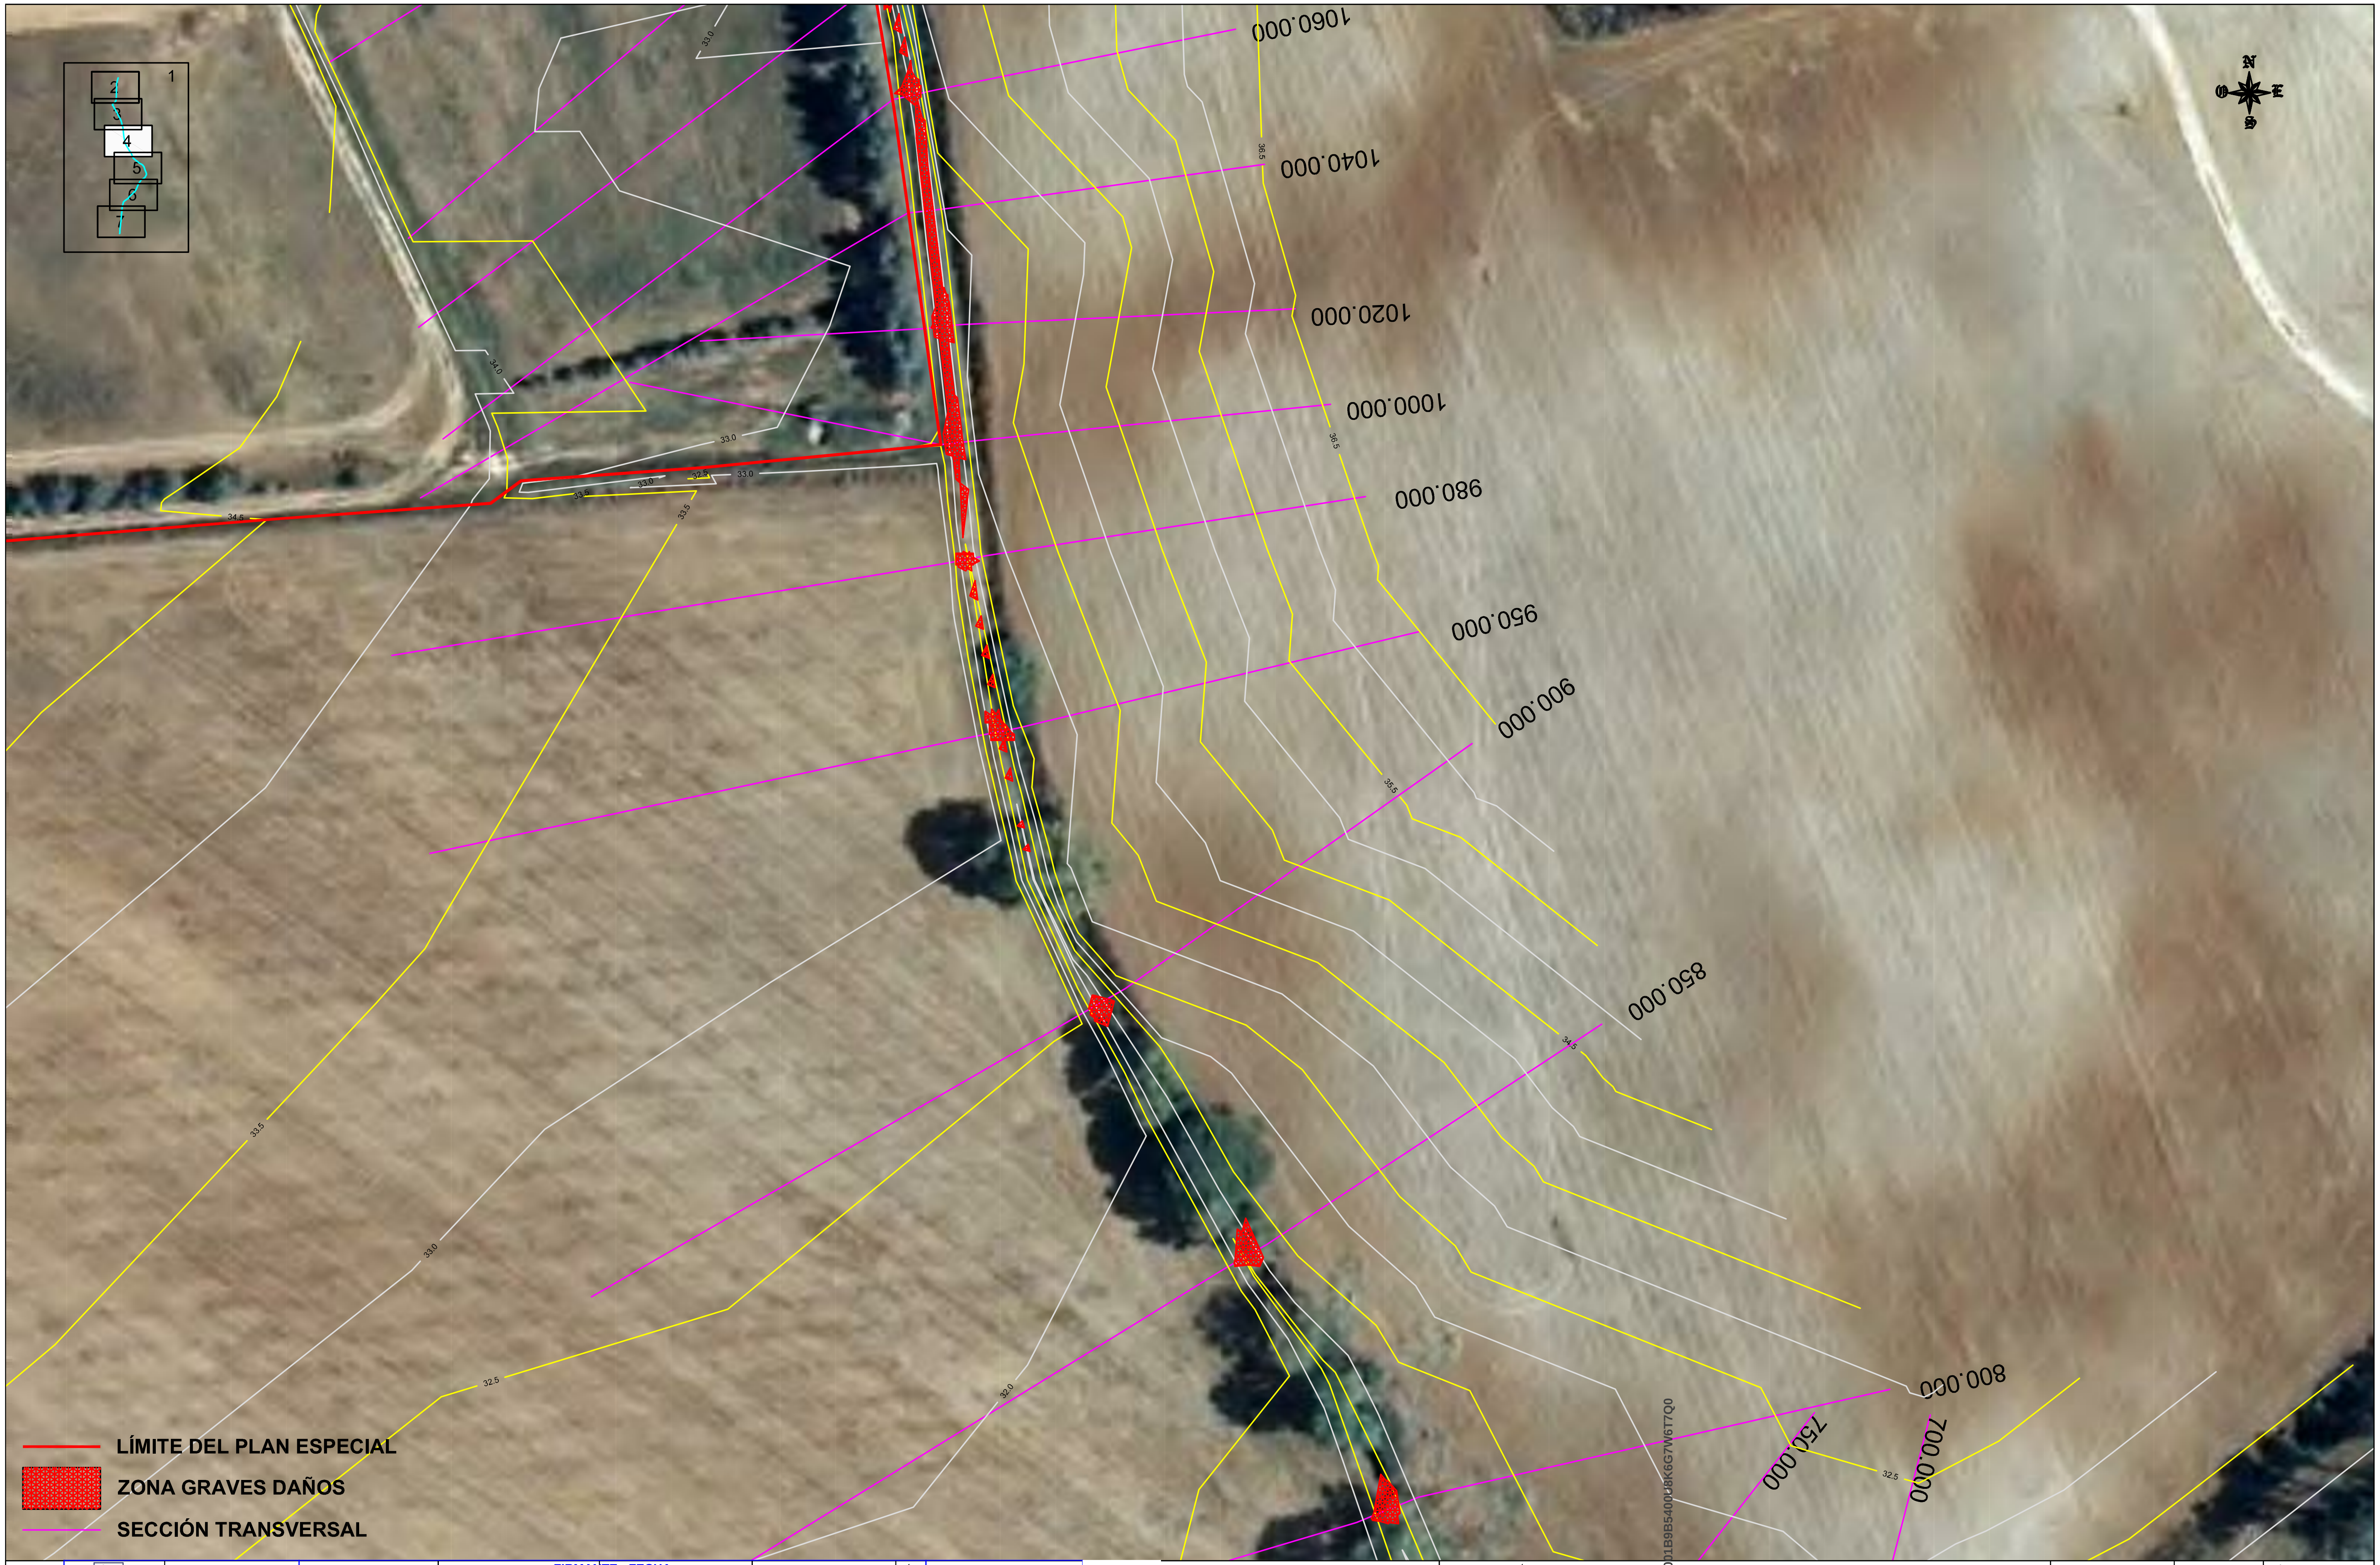

━ LÍMITE DEL PLAN ESPECIAL

▨ ZONA GRAVES DAÑOS

━ SECCIÓN TRANSVERSAL

PROMOTOR:

EMPRESA CONSULTORA:

CIMA Consultores

C/ Loma de Dílar 98 6ºA
18008 Granada
Tlno: 958 21 56 70
Fax: 958 21 58 64
WWW.cimaconsultores.net
info@cimaconsultores.net

Dibujado por:
JUAN DOMÍNGUEZ BERNAL

Revisado por:
JUAN DOMÍNGUEZ BERNAL

ING- ESTUDIO:
JUAN DOMÍNGUEZ BERNAL
Ingeniero de Caminos, Canales y Puertos
Colegiado nº: 23657

Emplazamiento:
TÉRMINO MUNICIPAL DE
ALCALÁ DE GUADAÍRA
(SEVILLA)

TÍTULO DEL PROYECTO:
ESTUDIO DE INUNDA DE UN ARROYO INNOMINADO
ADYACENTE AL CEN TEGRAL DE TRATAMIENTO DE
RESIDUOS UR MONTEMARTA-CÓNICA

DENOMINACIÓN:
ZONA DONDE SE PUEDEN PRODUCIR GRAVES
DAÑOS SOBRE LAS PERSONAS Y LOS BIENES

| FECHA: | | ESCALA: | NÚMERO DE PLANO |
|---|---|---|---|
| FEBRERO 2.013 | | 1:1.000 | III.2.2.3 |
| EDICIÓN: 1 | FORMATO: A3 | | HOJA: 4 DE 7 |

DOCUMENTO FIRMADO DIGITALMENTE
La autenticidad de este documento se puede comprobar con el código 07E5001B9B5400U8K6G7W6T7Q0 en https://sede.utrera.org
FIRMANTE - FECHA
MARIA EUGENIA PARIENTE CORNEJO-TÉCNICA SUPERIOR DE URBANISMO - 25/03/2021
serialNumber=S2833002E,CN=Sello de tiempo TS@ - @firma,OU=Secretaría General de Administración Digital,O=Secretaría de Estado de Función Pública,C=ES - 25/03/2021 09:19:55
DOCUMENTO: 20211809236
Fecha: 25/03/2021
Hora: 09:19
DILIGENCIA: APROBACIÓN INICIAL POR DECRETO DE ALCALDÍA NUM. 2021/01363 DE FECHA 26/02/2021 Y DECRETO DE RECTIFICACIÓN DE ERRORES NUM. 2021/01455 DE FECHA 02/03/2021
CSV07E5001B9B5400U8K6G7W6T7Q0

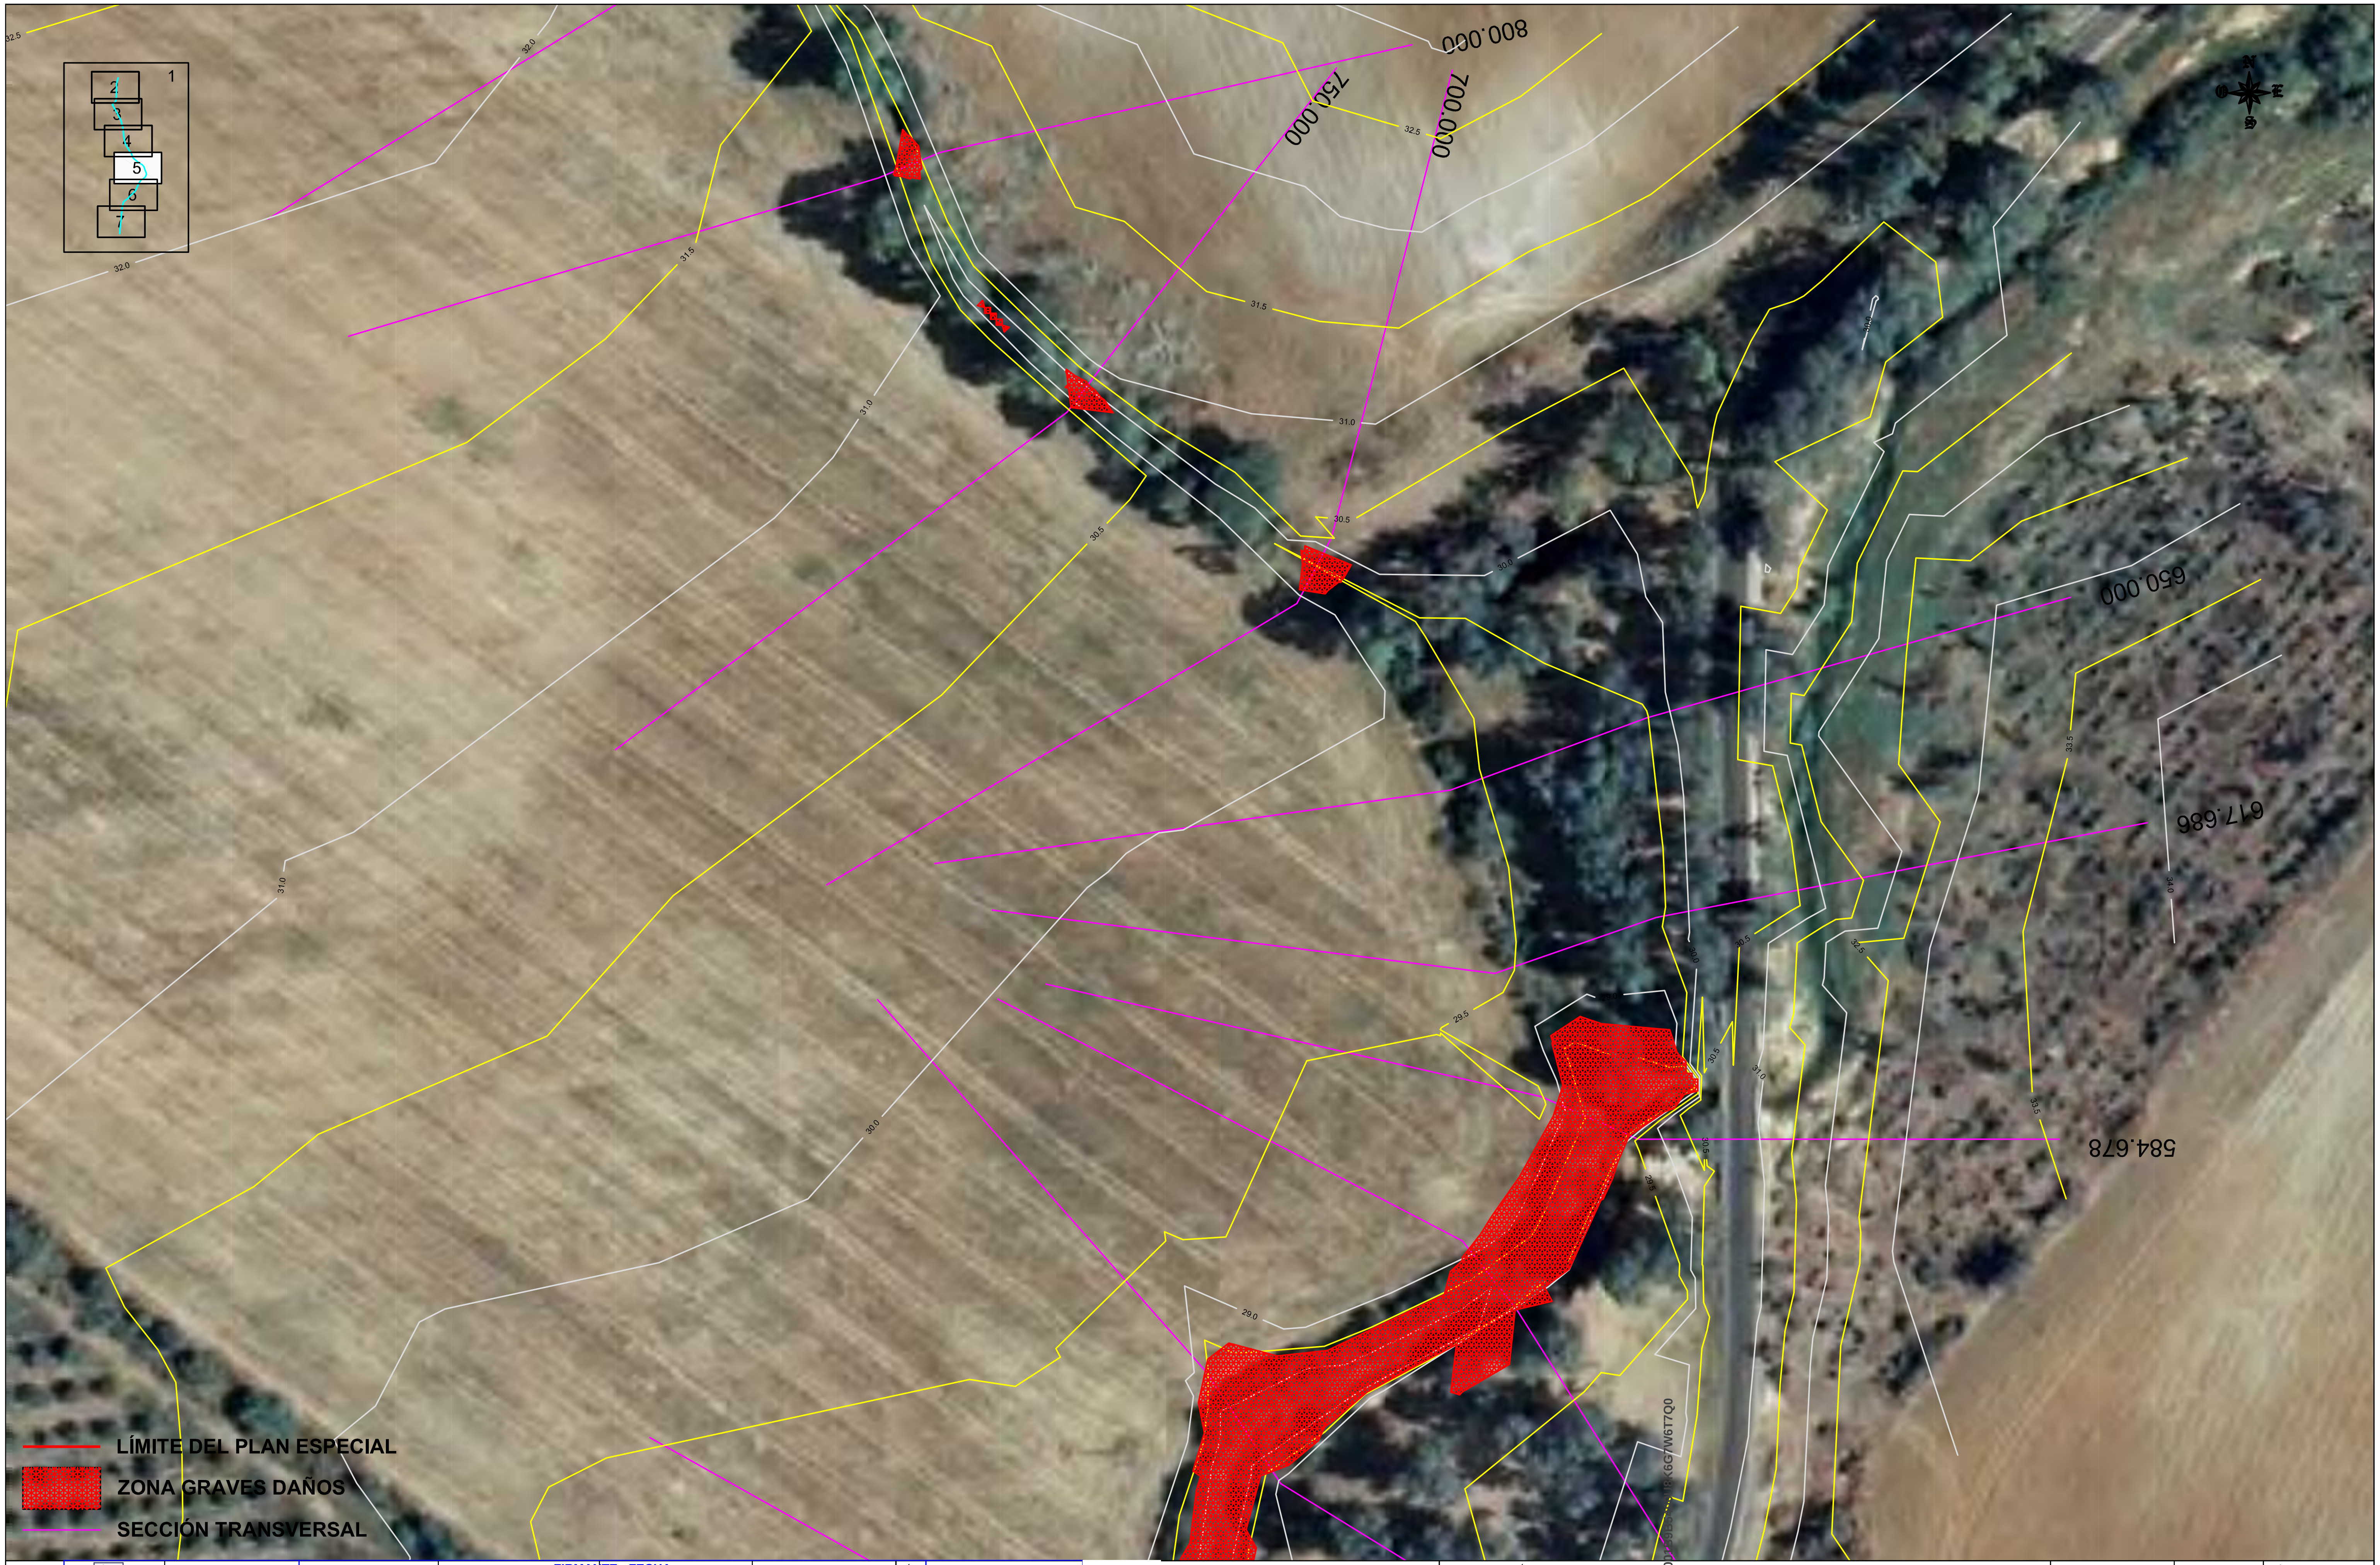

PROMOTOR:

EMPRESA CONSULTORA:

CIMA Consultores

C/ Loma de Dilar 98 6ºA
18008 Granada
Tlno: 958 21 58 70
Fax: 958 21 58 64
WWW.cimaconsultores.net
info@cimaconsultores.net

Dibujado por: JUAN DOMÍNGUEZ BERNAL

Revisado por: JUAN DOMÍNGUEZ BERNAL

AUTOR DEL ESTUDIO:
JUAN DOMÍNGUEZ BERNAL
Ingeniero de Caminos, Canales y Puertos
Colegiado nº: 23657

Emplazamiento:
TÉRMINO MUNICIPAL DE ALCALÁ DE GUADAÍRA (SEVILLA)

TÍTULO DEL PROYECTO:
ESTUDIO DE INUNDABILIDAD DE UN ARROYO INNOMINADO ADYACENTE AL CENTRO INTEGRAL DE TRATAMIENTO DE RESIDUOS URBANOS MONTEMARTA-CÓNICA

DENOMINACIÓN:
ZONA DONDE SE PUEDEN PRODUCIR GRAVES DAÑOS SOBRE LAS PERSONAS Y LOS BIENES

FECHA: FEBRERO 2.013

EDICIÓN: 1

FORMATO: A3

ESCALA: 1:1.000

NÚMERO DE PLANO: III.2.2.3

HOJA: 5 DE 7

DOCUMENTO FIRMADO DIGITALMENTE

La autenticidad de este documento se puede comprobar con el código 07E50013B5400U8K6G7W6T7Q0 en https://sede.utrera.org

FIRMANTE - FECHA
MARIA EUGENIA PARIENTE CORNEJO-TÉCNICA SUPERIOR DE URBANISMO - 25/03/2021
serialNumber=S2833002E,CN=Sello de tiempo TS@ - @firma,OU=Secretaría General de Administración Digital,O=Secretaría de Estado de Función Pública,C=ES - 25/03/2021 09:19:55

DILIGENCIA: APROBACION INICIAL POR DECRETO DE ALCALDIA NUM. 2021/01363 DE FECHA 26/02/2021 Y DECRETO DE RECTIFICACION DE ERRORES NUM. 2021/01455 DE FECHA 02/03/2021

DOCUMENTO: 20211809236
Fecha: 25/03/2021
Hora: 09:19

CSV: 07E50013B5400U8K6G7W6T7Q0

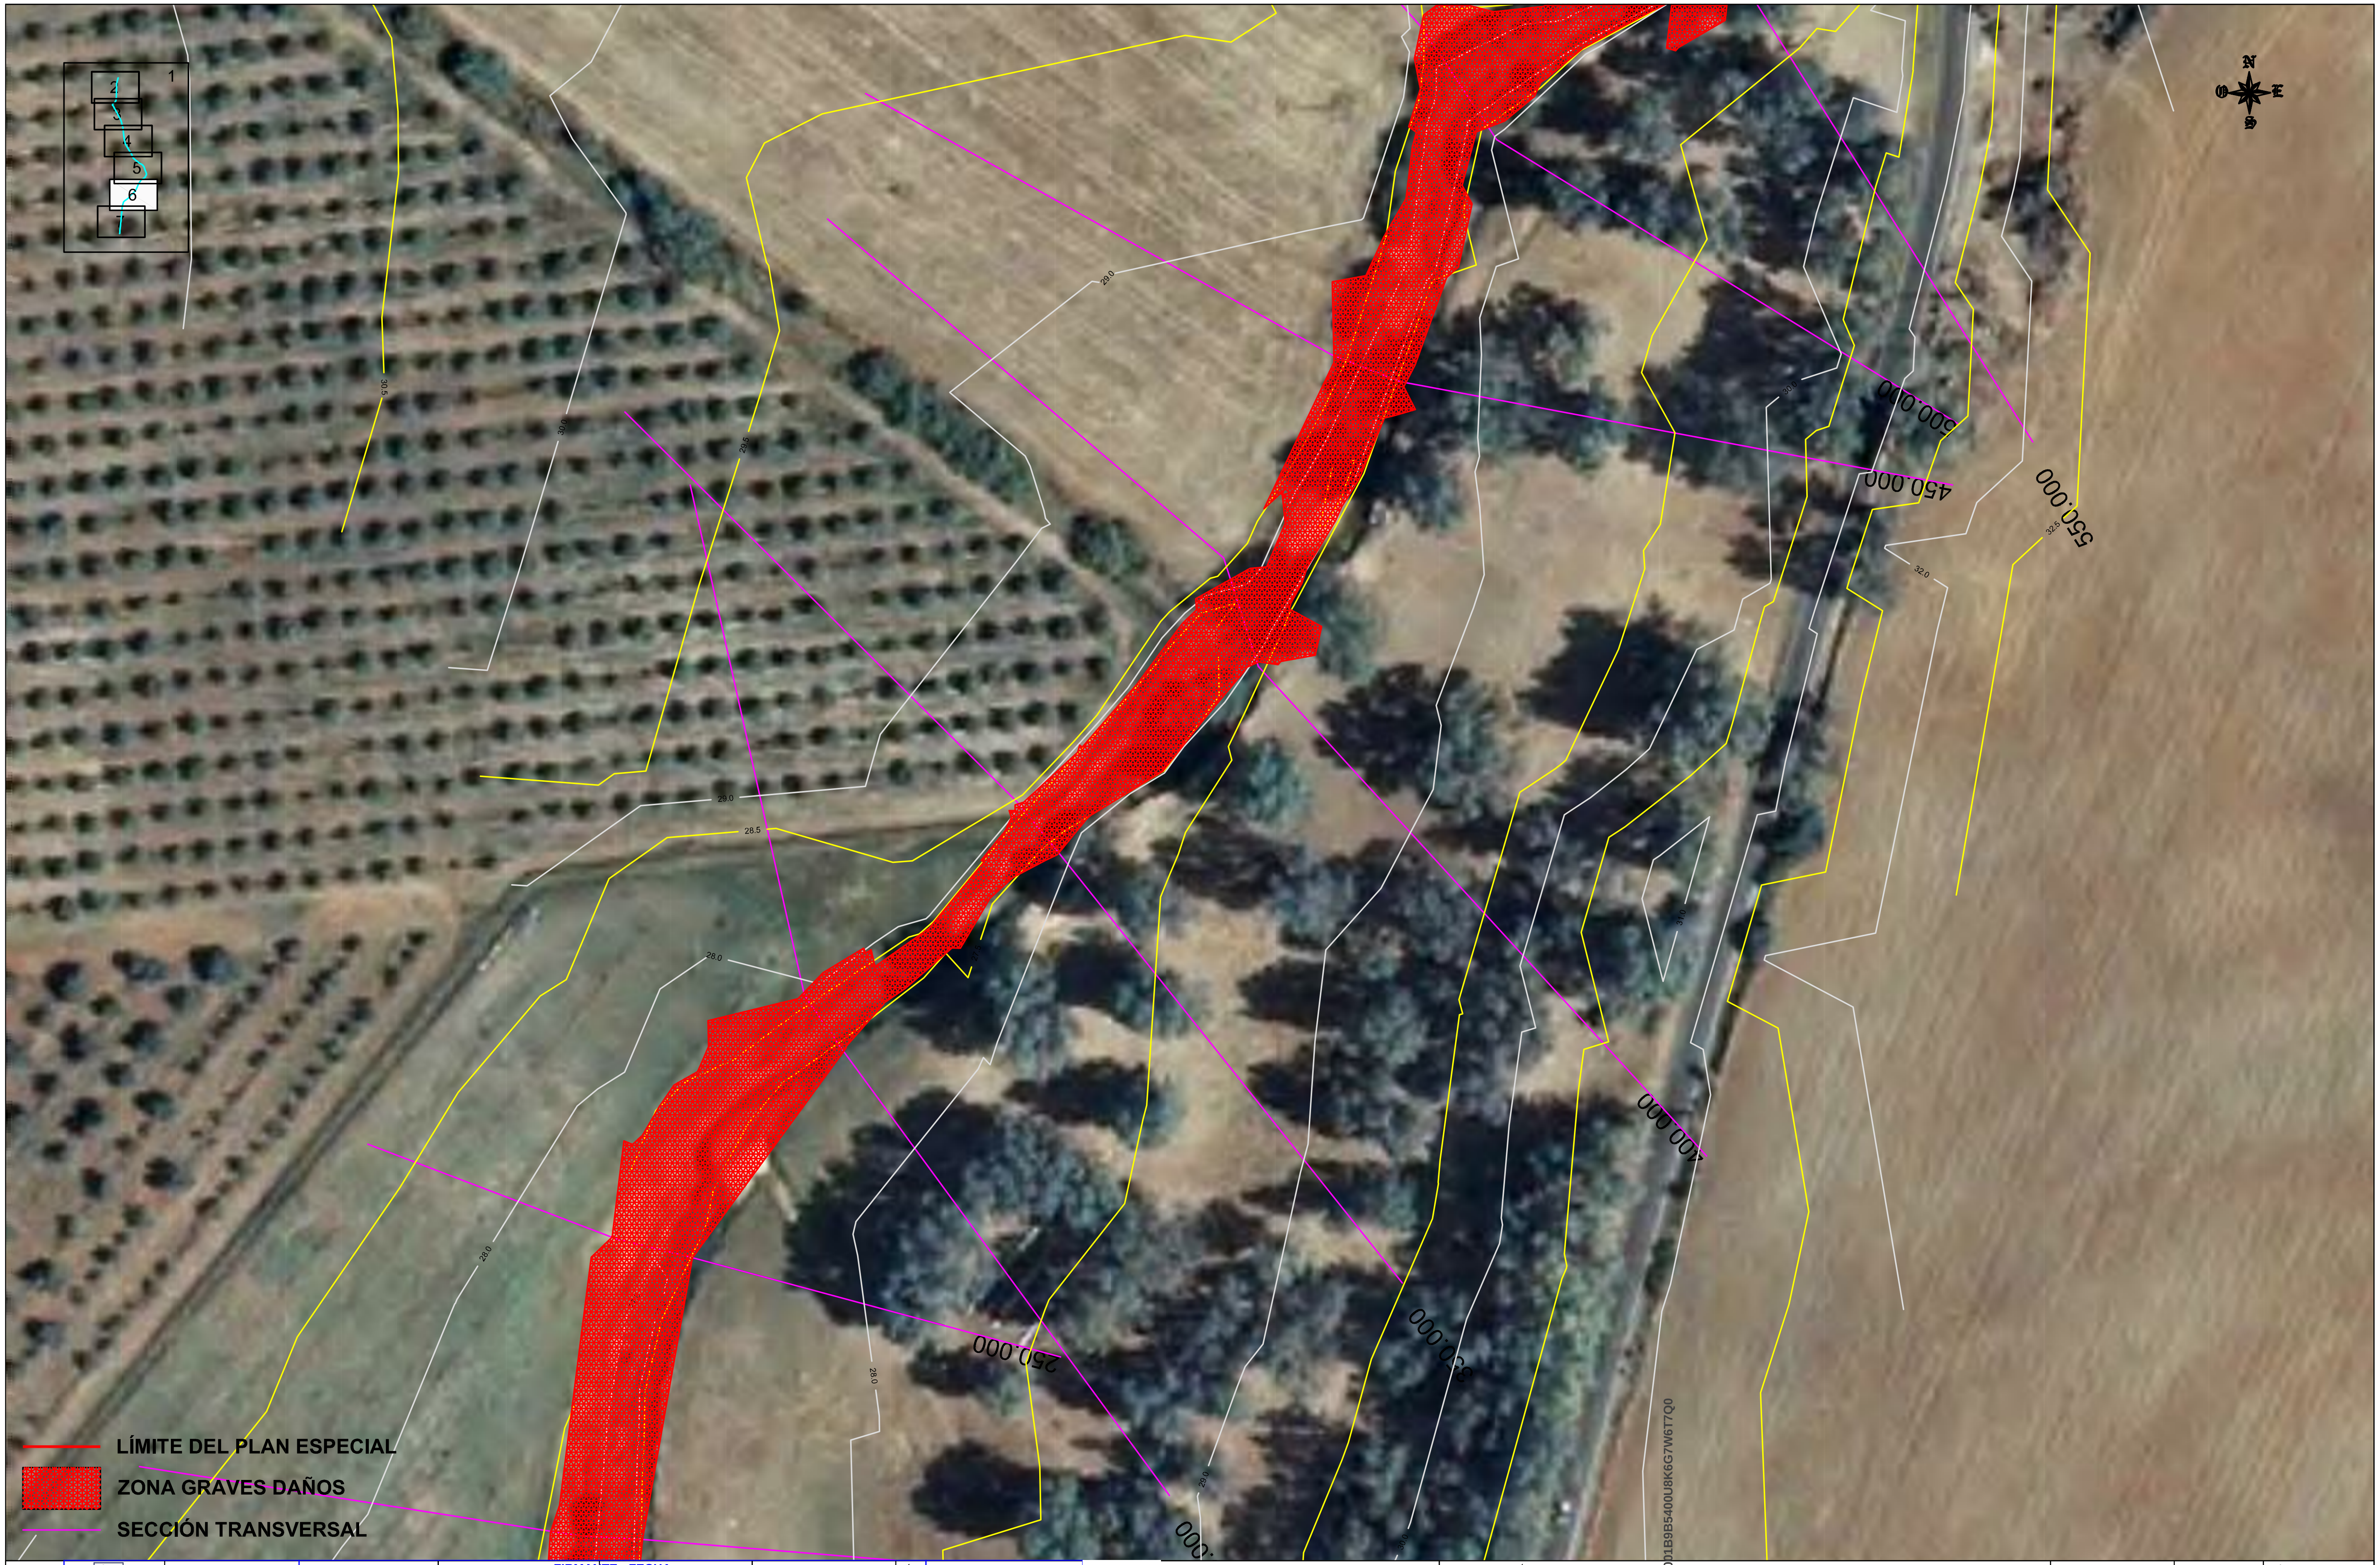

DOCUMENTO FIRMADO DIGITALMENTE

PROMOTOR:
ABORGASE

EMPRESA CONSULTORA:
CIMA Consultores

C/ Loma de Dilar 98 6ºA
18008 Granada
Tlno: 958 21 58 70
Fax: 958 21 58 60
WWW.cimaconsultores.net
info@cimaconsultores.net

Dibujado por:
JUAN DOMÍNGUEZ BERNAL

Revisado por:
JUAN DOMÍNGUEZ BERNAL

ING. AUTOR DEL ESTUDIO:
JUAN DOMÍNGUEZ BERNAL
Ingeniero de Caminos, Canales y Puertos
Colegiado nº: 23657

Emplazamiento:
TÉRMINO MUNICIPAL DE
ALCALÁ DE GUADAÍRA
(SEVILLA)

TÍTULO DEL PROYECTO:
ESTUDIO DE INUNDA DE UN ARROYO INNOMINADO
ADYACENTE AL CEN TEGRAL DE TRATAMIENTO DE
RESIDUOS UR MONTEMARTA-CÓNICA

DENOMINACIÓN:
ZONA DONDE SE PUEDEN PRODUCIR GRAVES
DAÑOS SOBRE LAS PERSONAS Y LOS BIENES

| FECHA: | ESCALA: | NÚMERO DE PLANO |
|---|---|---|
| FEBRERO 2.013 | 1:1.000 | III.2.2.3 |
| EDICIÓN: 1 / FORMATO: A3 | | HOJA: 6 DE 7 |

La autenticidad de este documento
se puede comprobar con el código
07E5001B9B5400U8K6G7W6T7Q0
en https://sede.utrera.org

FIRMANTE - FECHA
MARIA EUGENIA PARIENTE CORNEJO-TÉCNICA SUPERIOR DE URBANISMO - 25/03/2021
serialNumber=S2833002E,CN=Sello de tiempo TS@ - @firma,OU=Secretaría General de Administración Digital,O=Secretaría de Estado de Función Pública,C=ES - 25/03/2021 09:19:55

DILIGENCIA: APROBACIÓN INICIAL POR DECRETO DE ALCALDIA NUM. 2021/01363 DE FECHA 26/02/2021 Y DECRETO DE RECTIFICACIÓN DE ERRORES NUM. 2021/01455 DE FECHA 02/03/2021

DOCUMENTO: 20211809236
Fecha: 25/03/2021
Hora: 09:19

CSV:07E5001B9B5400U8K6G7W6T7Q0

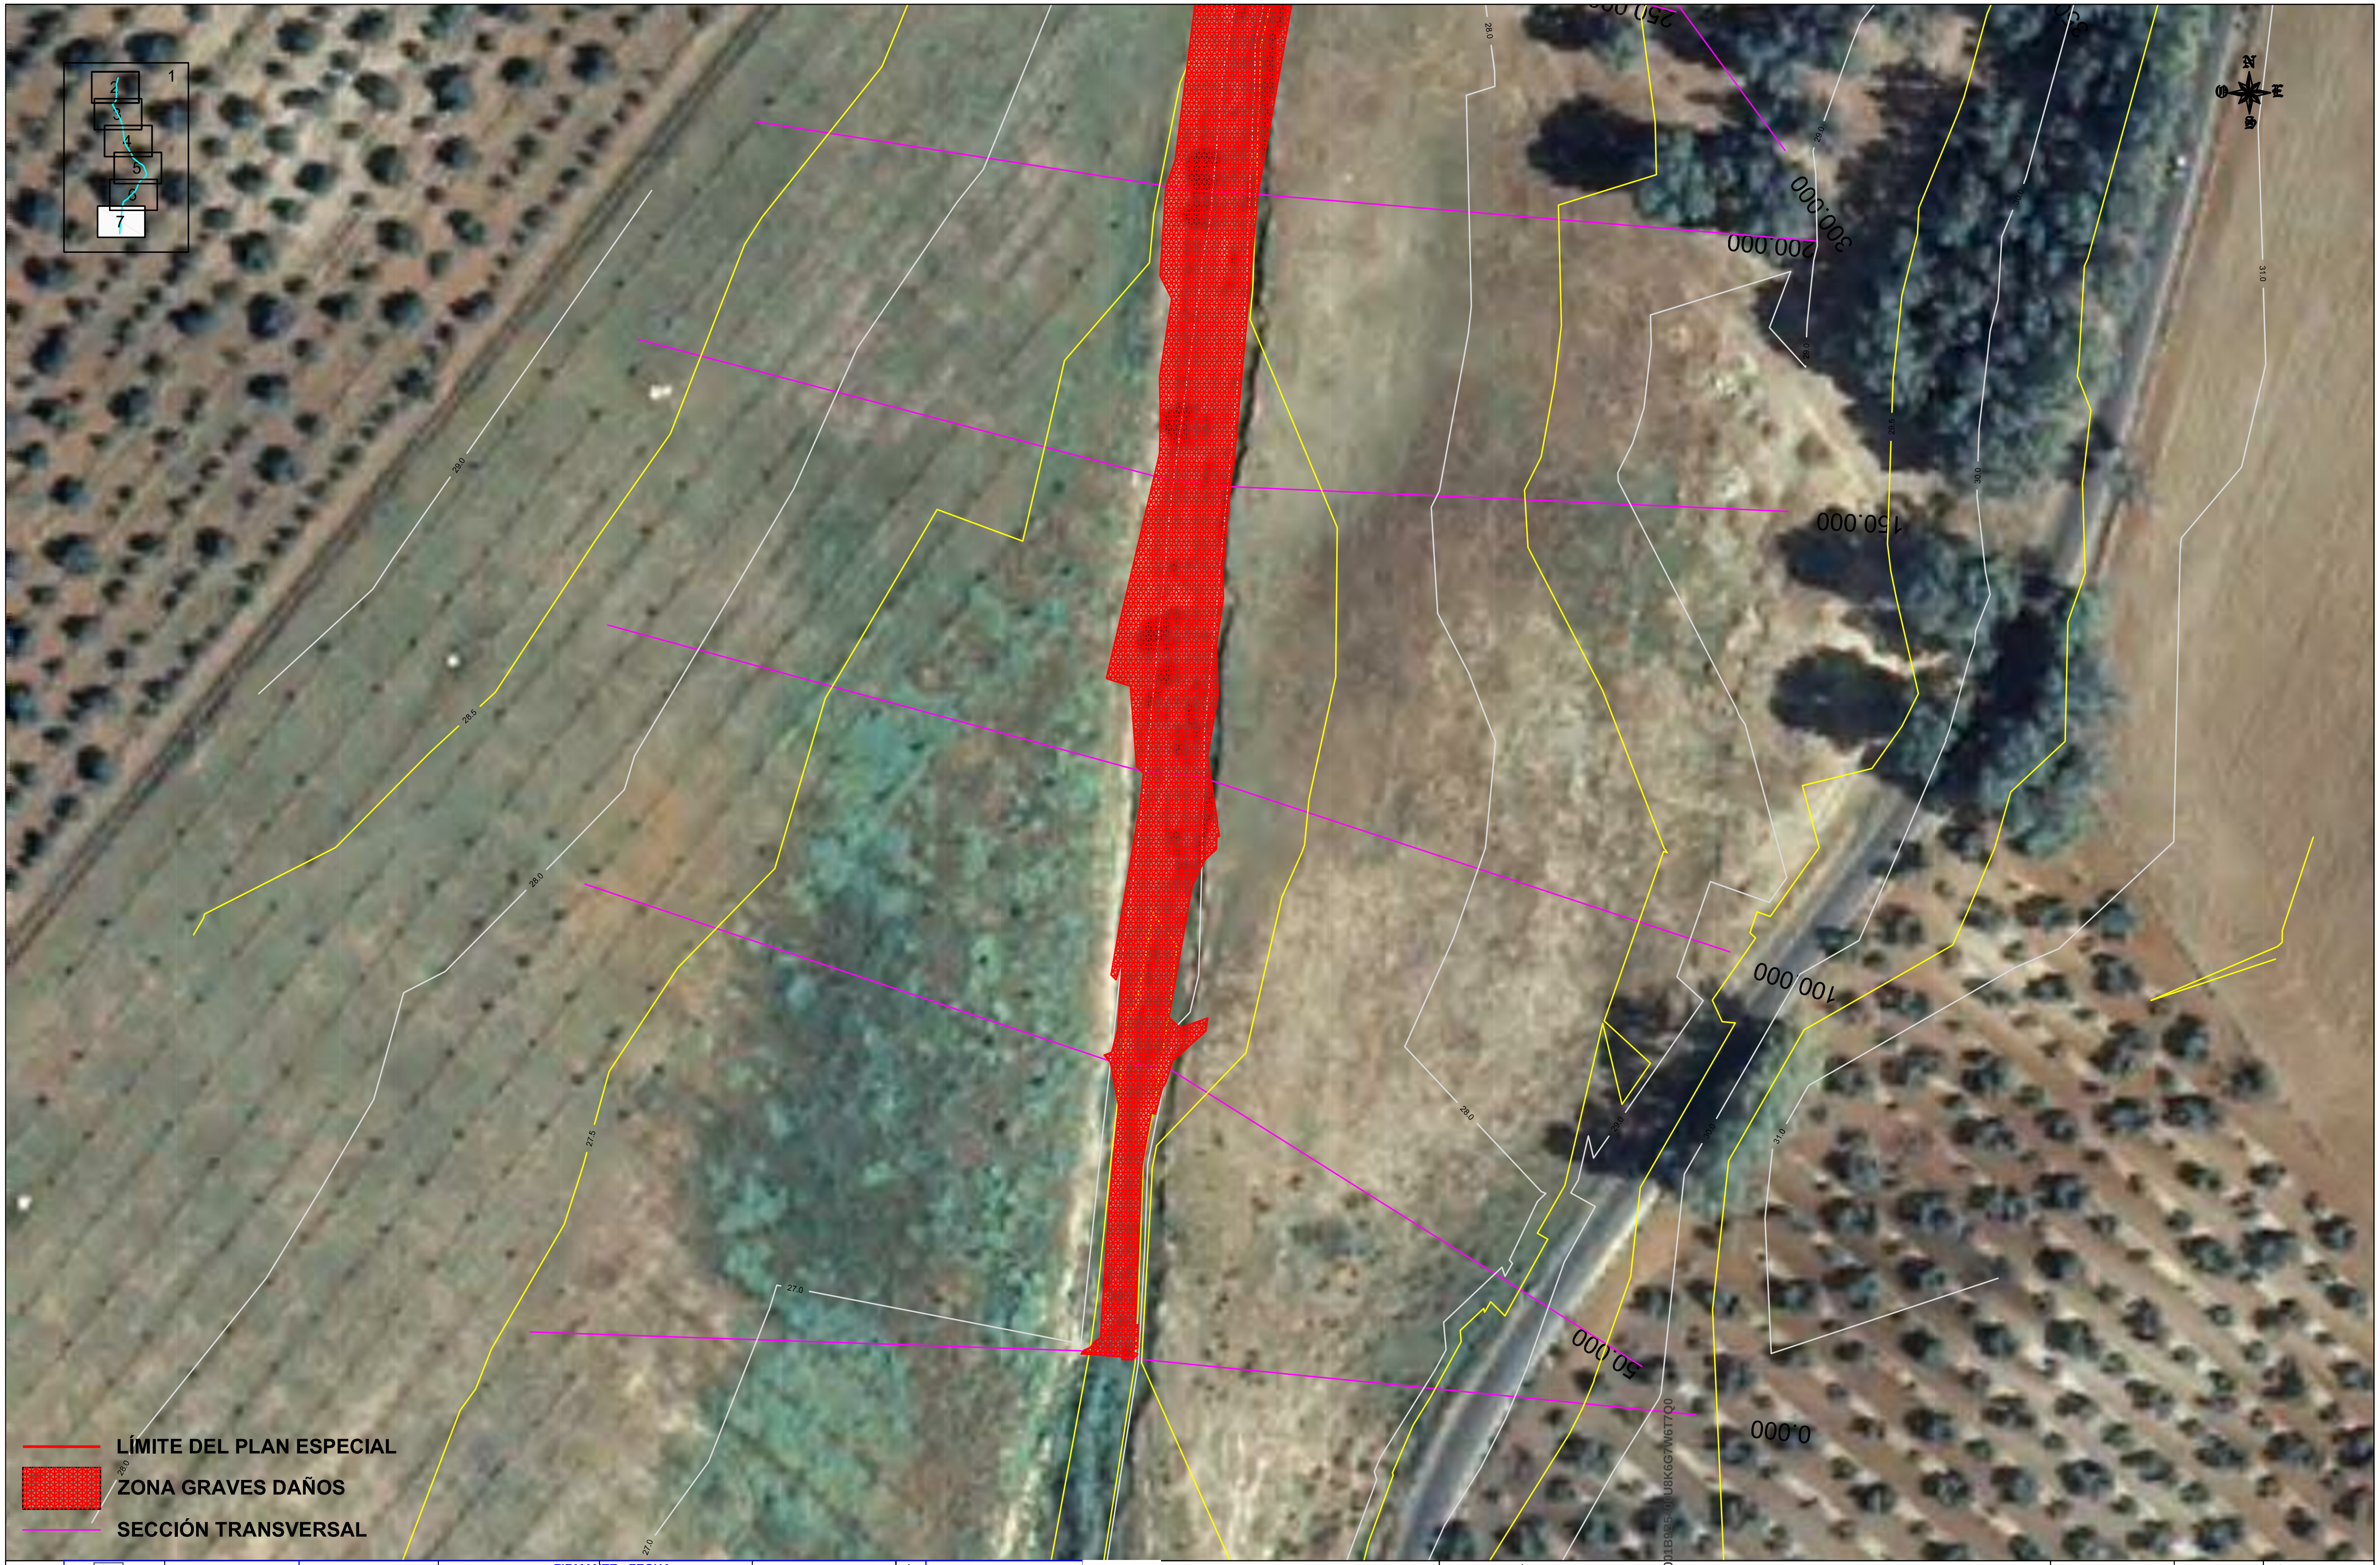

**LÍMITE DEL PLAN ESPECIAL**

**ZONA GRAVES DAÑOS**

**SECCIÓN TRANSVERSAL**

| | | | | | |
|---|---|---|---|---|---|
| PROMOTOR:<br>ABORGASE | EMPRESA CONSULTORA:<br>CIMA Consultores | C/ Loma de Dilar 98 6ºA<br>18008 Granada<br>Tlno: 958 21 56 70<br>Fax: 958 21 58 64<br>WWW.cimaconsultores.net<br>info@cimaconsultores.net | Dibujado por:<br>JUAN DOMÍNGUEZ BERNAL<br>Revisado por:<br>JUAN DOMÍNGUEZ BERNAL | ING. AUTOR ESTUDIO:<br>JUAN DOMÍNGUEZ BERNAL<br>Ingeniero de Caminos, Canales y Puertos<br>Colegiado nº: 23657 | Emplazamiento:<br>TÉRMINO MUNICIPAL DE<br>ALCALÁ DE GUADAÍRA<br>(SEVILLA) |

TÍTULO DEL PROYECTO:
ESTUDIO DE INUNDA DE UN ARROYO INNOMINADO
ADYACENTE AL CEN TEGRAL DE TRATAMIENTO DE
RESIDUOS UR MONTEMARTA-CÓNICA

DENOMINACIÓN:
ZONA DONDE SE PUEDEN PRODUCIR GRAVES DAÑOS SOBRE LAS PERSONAS Y LOS BIENES

| FECHA: | EDICIÓN: | FORMATO: | ESCALA: | NÚMERO DE PLANO | HOJA: |
|---|---|---|---|---|---|
| FEBRERO 2.013 | 1 | A3 | 1:1.000 | III.2.2.3 | 7 DE 7 |

La autenticidad de este documento se puede comprobar con el código 07E5001B9B5400U8K6G7W6T7Q0 en https://sede.utrera.org

FIRMANTE - FECHA
MARIA EUGENIA PARIENTE CORNEJO-TÉCNICA SUPERIOR DE URBANISMO - 25/03/2021
serialNumber=S2833002E,CN=Sello de tiempo TS@ - @firma,OU=Secretaría General de Administración Digital,O=Secretaría de Estado de Función Pública,C=ES 25/03/2021 09:19:55

DILIGENCIA: APROBACIÓN INICIAL POR DECRETO DE ALCALDIA NUM. 2021/01363 DE FECHA 26/02/2021 Y DECRETO DE RECTIFICACIÓN DE ERRORES NUM. 2021/01455 DE FECHA 02/03/2021

DOCUMENTO: 20211809236
Fecha: 25/03/2021
Hora: 09:19

CSV:07E5001B9B5400U8K6G7W6T7Q0